



COMUNE DI BAGNOLO PIEMONTE  
 PROVINCIA DI CUNEO  
 REGIONE PIEMONTE

**POLO SCOLASTICO: SECONDA FASE  
 SCUOLA SECONDARIA DI PRIMO GRADO  
 E PALESTRA**

PROGETTO ESECUTIVO ARCHITETTONICO

PROGETTAZIONE

ARCH. MARISA BIOLATTO

C.so Matteotti n. 80  
 12037 Bagnolo P.te (CN)  
 Mail: marisa.biolato@uniroma1.it

COORE PROGETTI SRL STP

Via della Repubblica n. 50  
 12037 Bagnolo P.te (CN)  
 Mail: architetto@cooreprogetti.it

ING. ALEX DAVICO

TERMINA PROGETTI

Via della Repubblica n. 50  
 12037 Bagnolo P.te (CN)  
 Mail: architetto@terminaprogetti.it

ARCH. ANDREA DAGATTI

C.so Farina n. 36  
 12037 Bagnolo P.te (CN)  
 Mail: andrea.dagatti@uniroma1.it

**PALESTRA:  
 PIANTA SOPPALCO**


SCALA 1:50

MOTIVO: EMERSIONE

COMPLETAMENTO: 4/2/5

ESPOSIZIONE: A/O

DATA: 23/12/2019

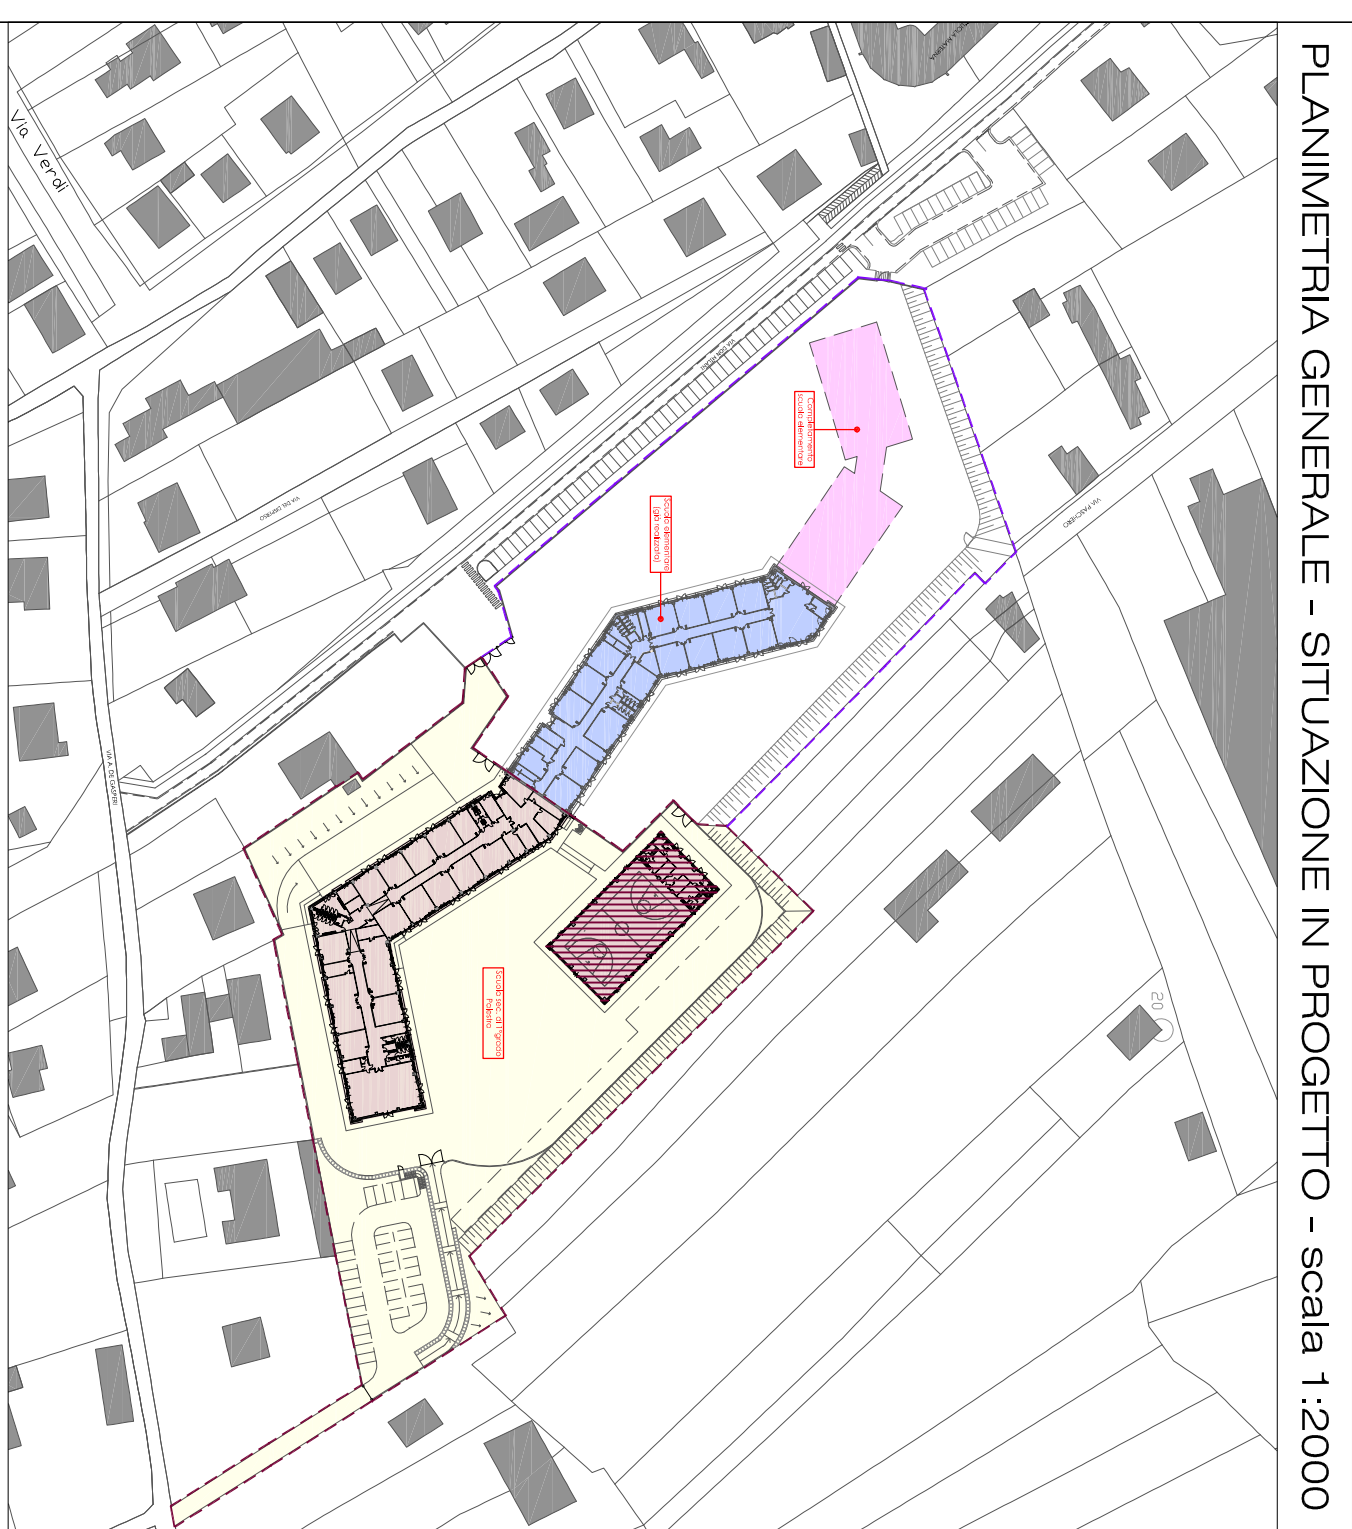

PLANIMETRIA GENERALE - SITUAZIONE IN PROGETTO - scala 1:2000

**LEGENDA**

AREA SCUOLA ELEMENTARE (GA REALIZZATA)

AREA SCUOLA SEC. DI 1° GRADO E PALESTRA - OGGETTO DI INTERVENTO

PALESTRA - OGGETTO DI INTERVENTO

SCUOLA ELEMENTARE (GA REALIZZATA)

SCUOLA ELEMENTARE (COMPLETAMENTO)

**LEGENDA MURATURE**

- TIPOLOGIA 1 (V1) MURATURA PERIMETRALE
- TIPOLOGIA 2 (V2) MURATURA PERIMETRALE
- TIPOLOGIA 3 (V3) MURATURA PERIMETRALE
- TIPOLOGIA 4 (V4) MURATURA PERIMETRALE
- TIPOLOGIA 5 (V5) MURATURA DIVISIONE VANI (TRAMIEZZI)
- TIPOLOGIA 6 (V6) MURATURA DIVISIONE VANI (TRAMIEZZI)
- TIPOLOGIA 7 (V7) MURATURA DIVISIONE VANI (TRAMIEZZI)
- TIPOLOGIA 8 (V8) MURATURA DIVISIONE VANI (TRAMIEZZI)
- TIPOLOGIA 9 (V9) MURATURA DIVISIONE VANI (TRAMIEZZI)
- TIPOLOGIA 10 (V10) MURATURA DIVISIONE VANI (TRAMIEZZI)
- TIPOLOGIA 11 (V11) MURATURA PERIMETRALE
- TIPOLOGIA 12 (V12) MURATURA DIVISIONE VANI (TRAMIEZZI)

