


03					
02					
01					
REV.	DATA	DESCRIZIONE	DISEGNATO	CONTROLLATO	APPROVATO

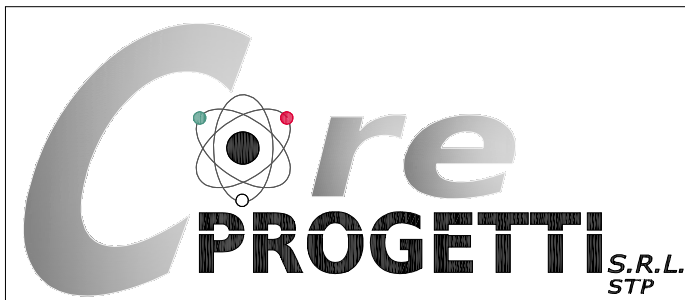

VIA DELLA RESISTENZA, 30 - 12037 SALUZZO (CN)  
P.IVA / C.F. 03570810048  
TEL. 0175-87806 - FAX 0175-248869


andrea.olivero@coreprogetti.it Cell. 348 2621089  
manuele.degiovanni@coreprogetti.it Cell. 347 8102855

Timbro e firma Committente		Timbro e firma Progettista		TAVOLA N° <b>EL E 07 DS011R00</b>	
Committente Comune di Bagnolo P.te P.za Div. Alpina Cuneense n.5 – 12031 Bagnolo P.te (CN)			Disegnato <i>A.O.</i>		Software SPAC 2019
			Archivio C035-1721		File C035-172101
Oggetto PROGETTO DI NUOVA SCUOLA ELEMENTARE E SCUOLA SECONDARIA DI PRIMO GRADO SECONDA FASE: SCUOLA SECONDARIA DI PRIMO GRADO E PALESTRA			Foglio n° 1	Segue 2	Data 23/12/19
			Formato A4		Aggiornato
Titolo SCHEMA ELETTRICO MULTIFILARE QGAC			Impresa esecutrice		







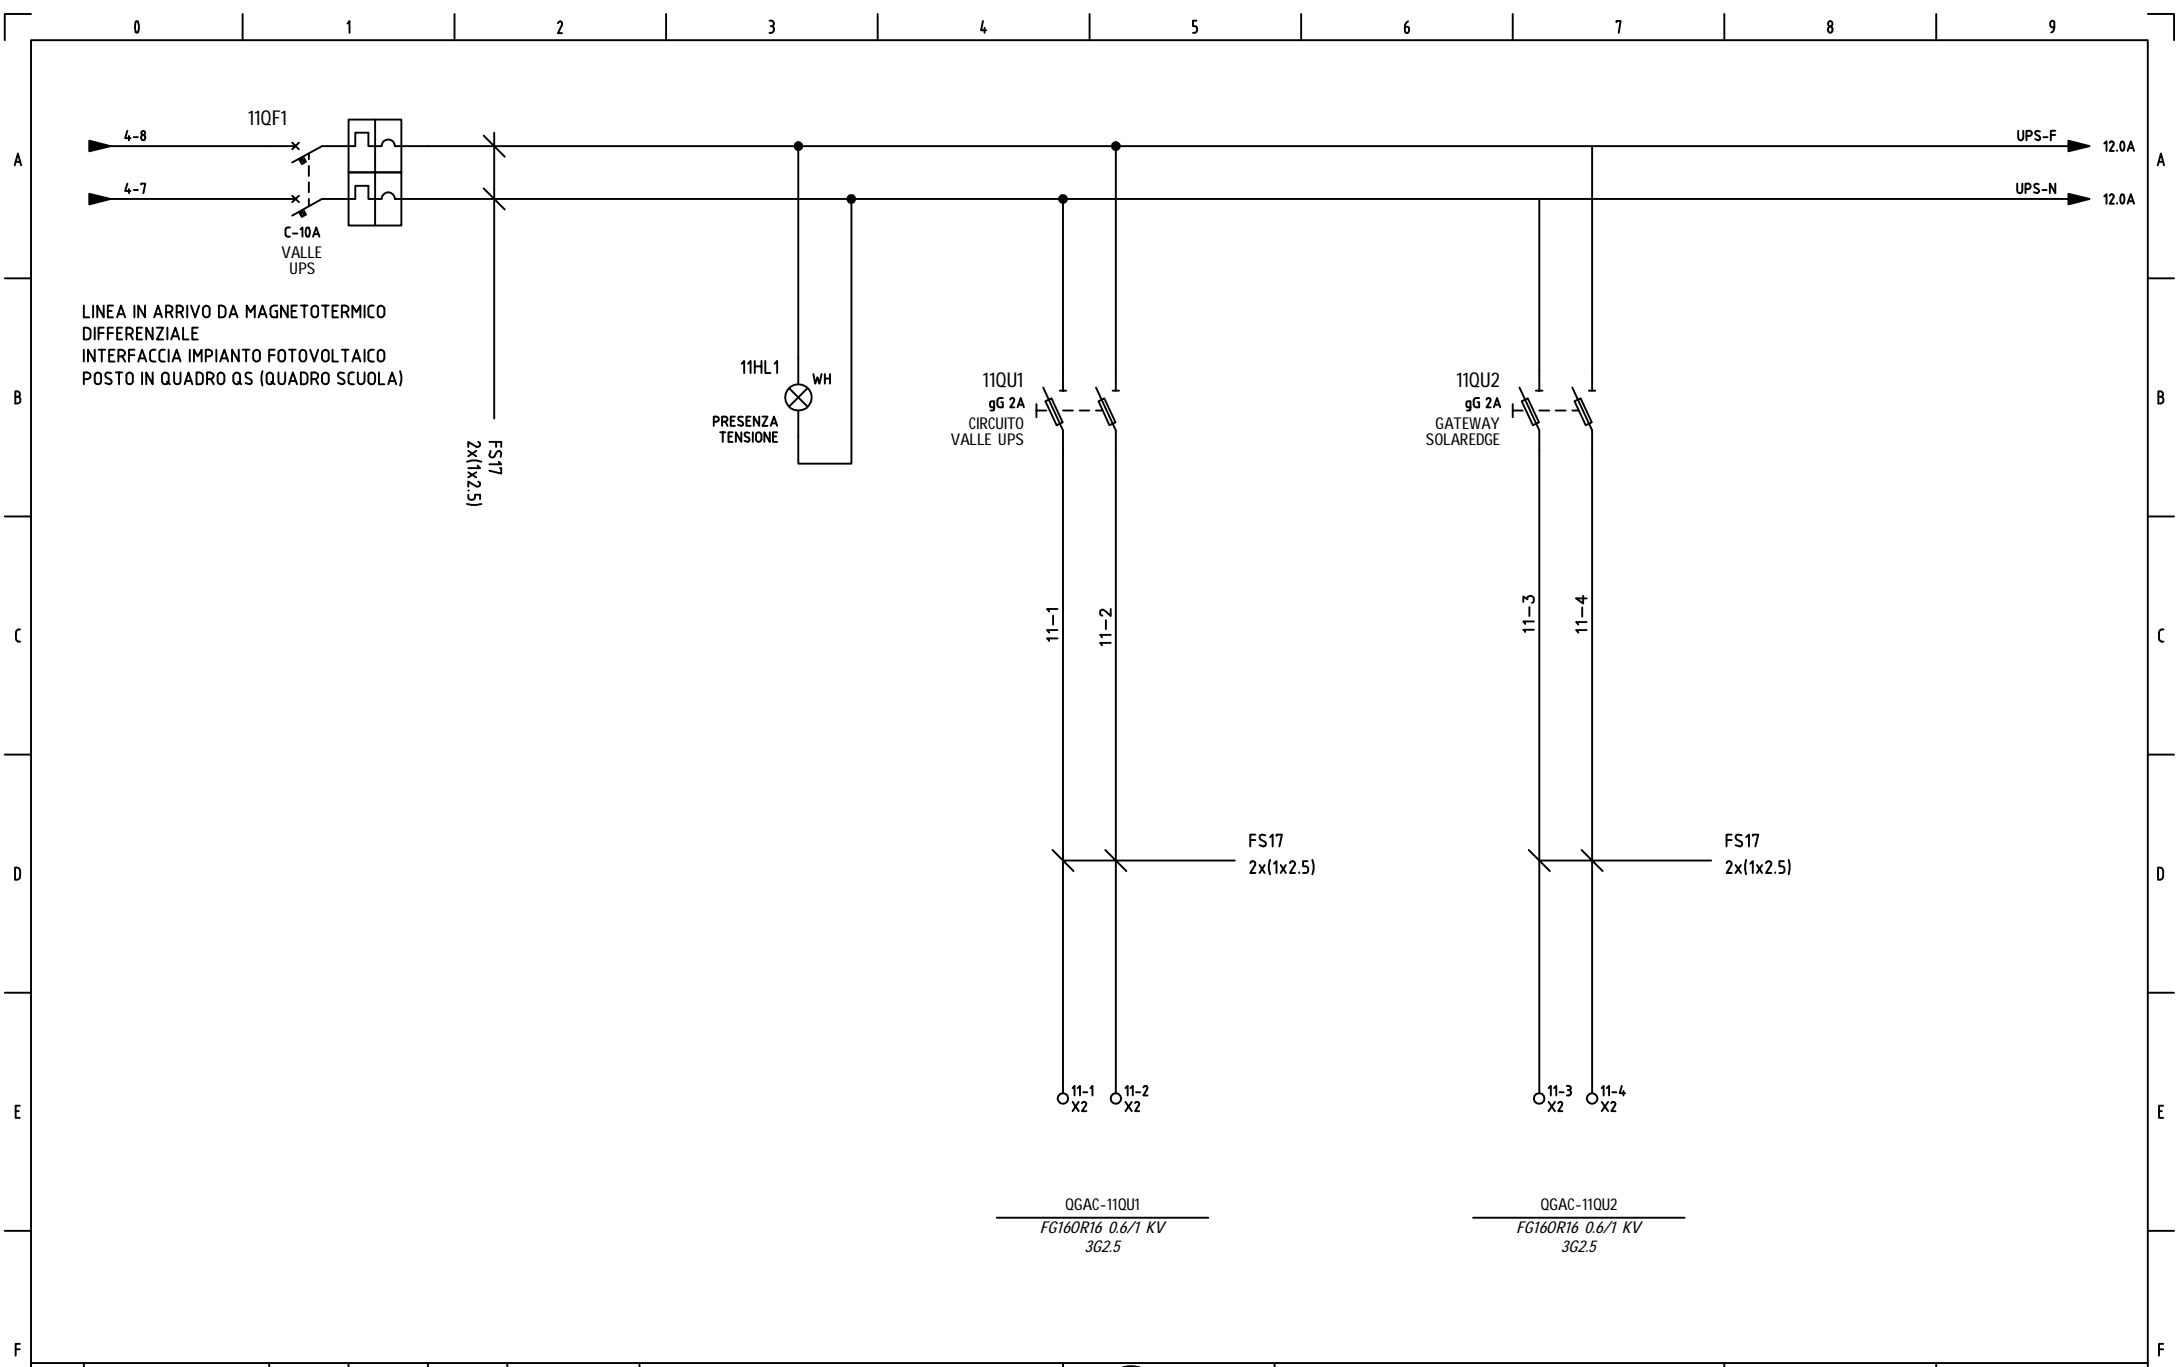


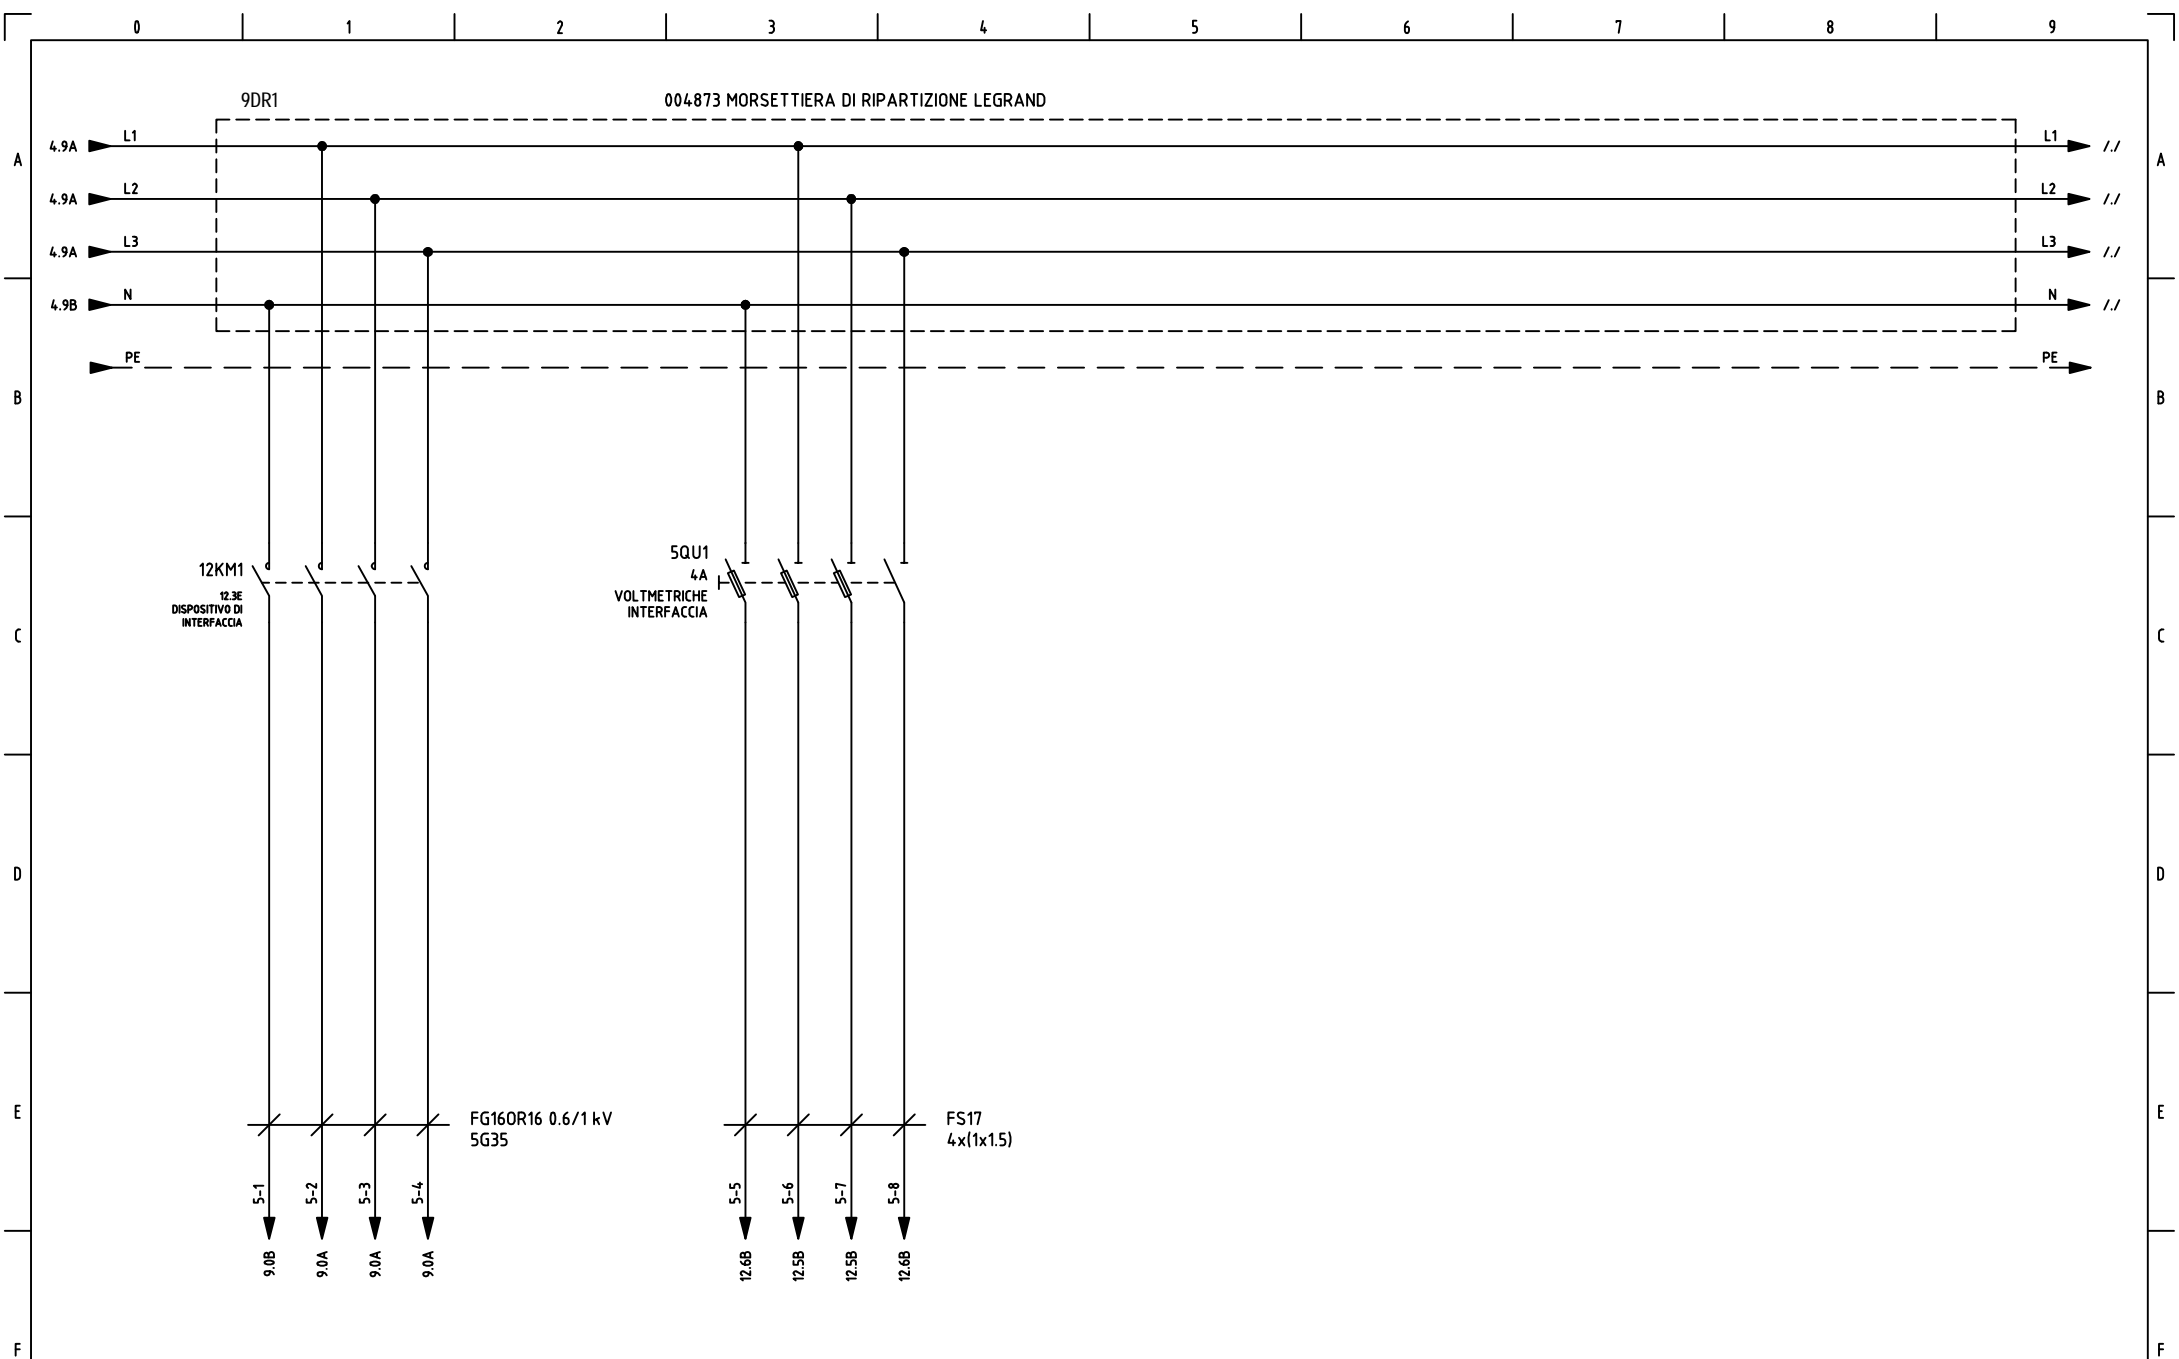


				DATA	23/12/19	Committente <i>Comune di Bagnolo P.te</i> P.za Div. Alpina Luneense n.5 - 12031 Bagnolo P.te (CN) Oggetto <i>PROGETTO DI NUOVA SCUOLA ELEMENTARE E SCUOLA SECONDARIA DI PRIMO GRADO</i> <i>SECONDA FASE: SCUOLA SECONDARIA DI PRIMO GRADO E PALESTRA</i>		SCHEMA ELETTRICO MULTIFILARE		EL E 07 DS011R00	=	
				DISEGN.	A.O.			QUADRO QGAC				FG. 5
				VISTO				POTENZA				
REV.	MODIFICA	DATA	FIRMA	APPR.	SOST. IL :	SOST. DA :	FILE :	C035-172101.dwg	C035-17			
0					2	3	4	5	6	7	8	9

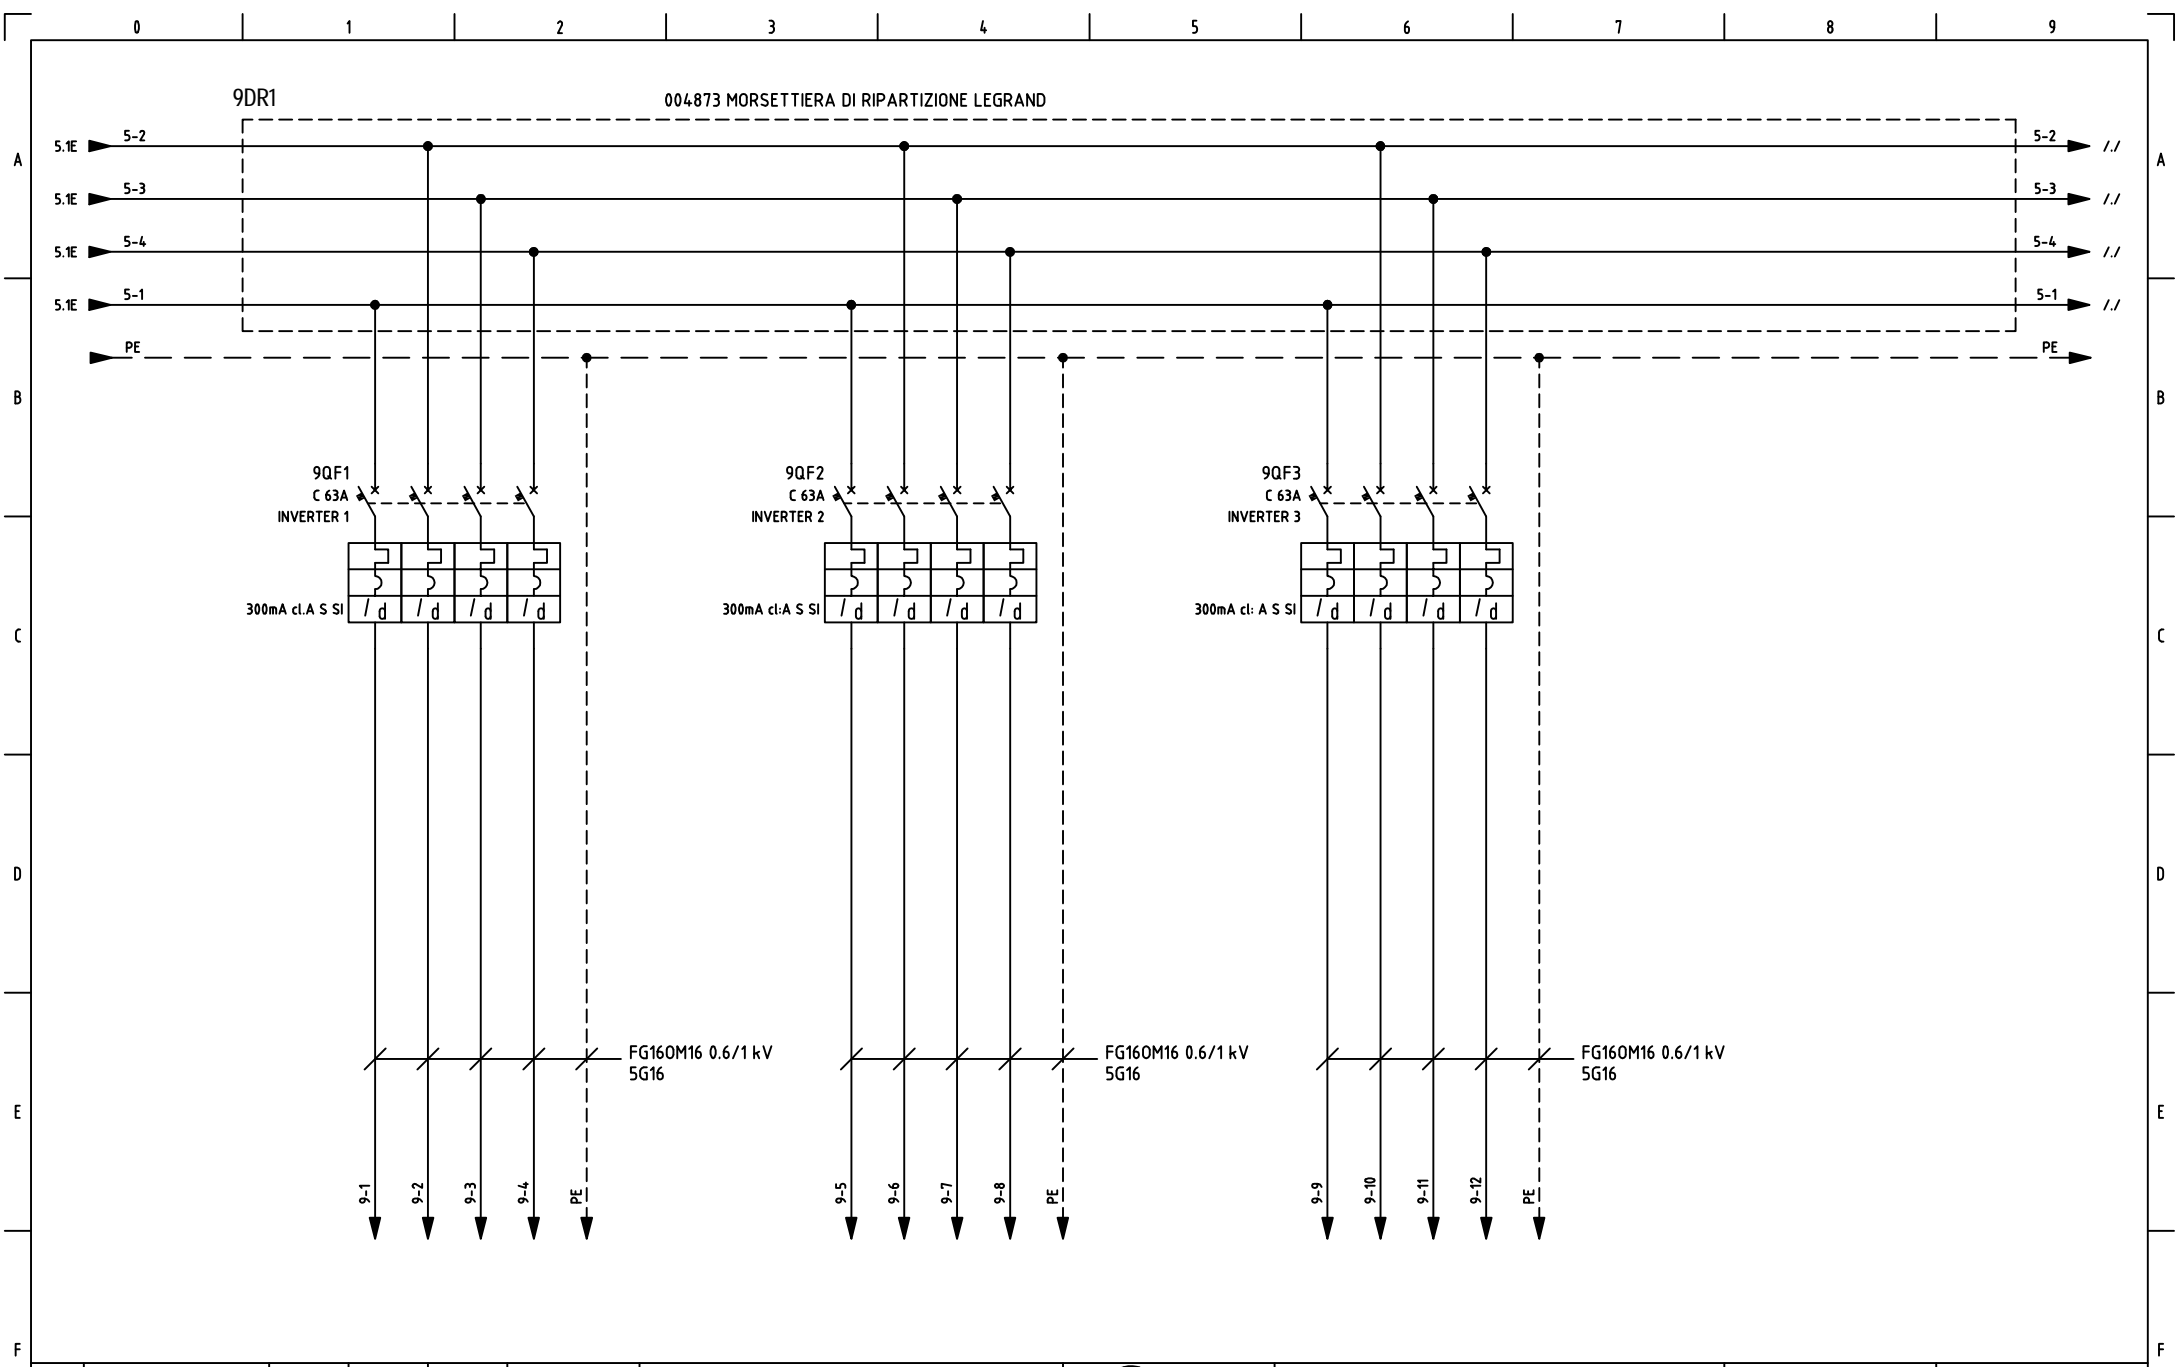


				DATA	23/12/19	Committente Comune di Bagnolo P.te P.za Div. Alpina Luneense n.5 - 12031 Bagnolo P.te (CN)			SCHEMA ELETTRICO MULTIFILARE QUADRO QGAC		EL E 07 DS011R00	=
				DISEGN.	A.O.	Oggetto PROGETTO DI NUOVA SCUOLA ELEMENTARE E SCUOLA SECONDARIA DI PRIMO GRADO SECONDA FASE: SCUOLA SECONDARIA DI PRIMO GRADO E PALESTRA			INVERTER			+
				VISTO		SOST. IL :			SOST. DA :		FILE :	C035-17
REV.	MODIFICA	DATA	FIRMA	APPR.		SOST. IL :		SOST. DA :		FILE :	C035-17	FG. 9
						SOST. IL :		SOST. DA :		FILE :	C035-17	F.S. 11





				DATA	23/12/19	Committente Comune di Bagnolo P.te P.za Div. Alpina Luneense n.5 - 12031 Bagnolo P.te (CN)			SCHEMA ELETTRICO MULTIFILARE QUADRO QGAC		EL E 07 DS011R00	=
				DISEGN.	A.O.	Oggetto PROGETTO DI NUOVA SCUOLA ELEMENTARE E SCUOLA SECONDARIA DI PRIMO GRADO SECONDA FASE: SCUOLA SECONDARIA DI PRIMO GRADO E PALESTRA			PROTEZIONI AUSILIARI			+
REV.	MODIFICA	DATA	FIRMA	APPR.		SOST. IL :	SOST. DA :		FILE :	C035-172101.dwg		C035-17

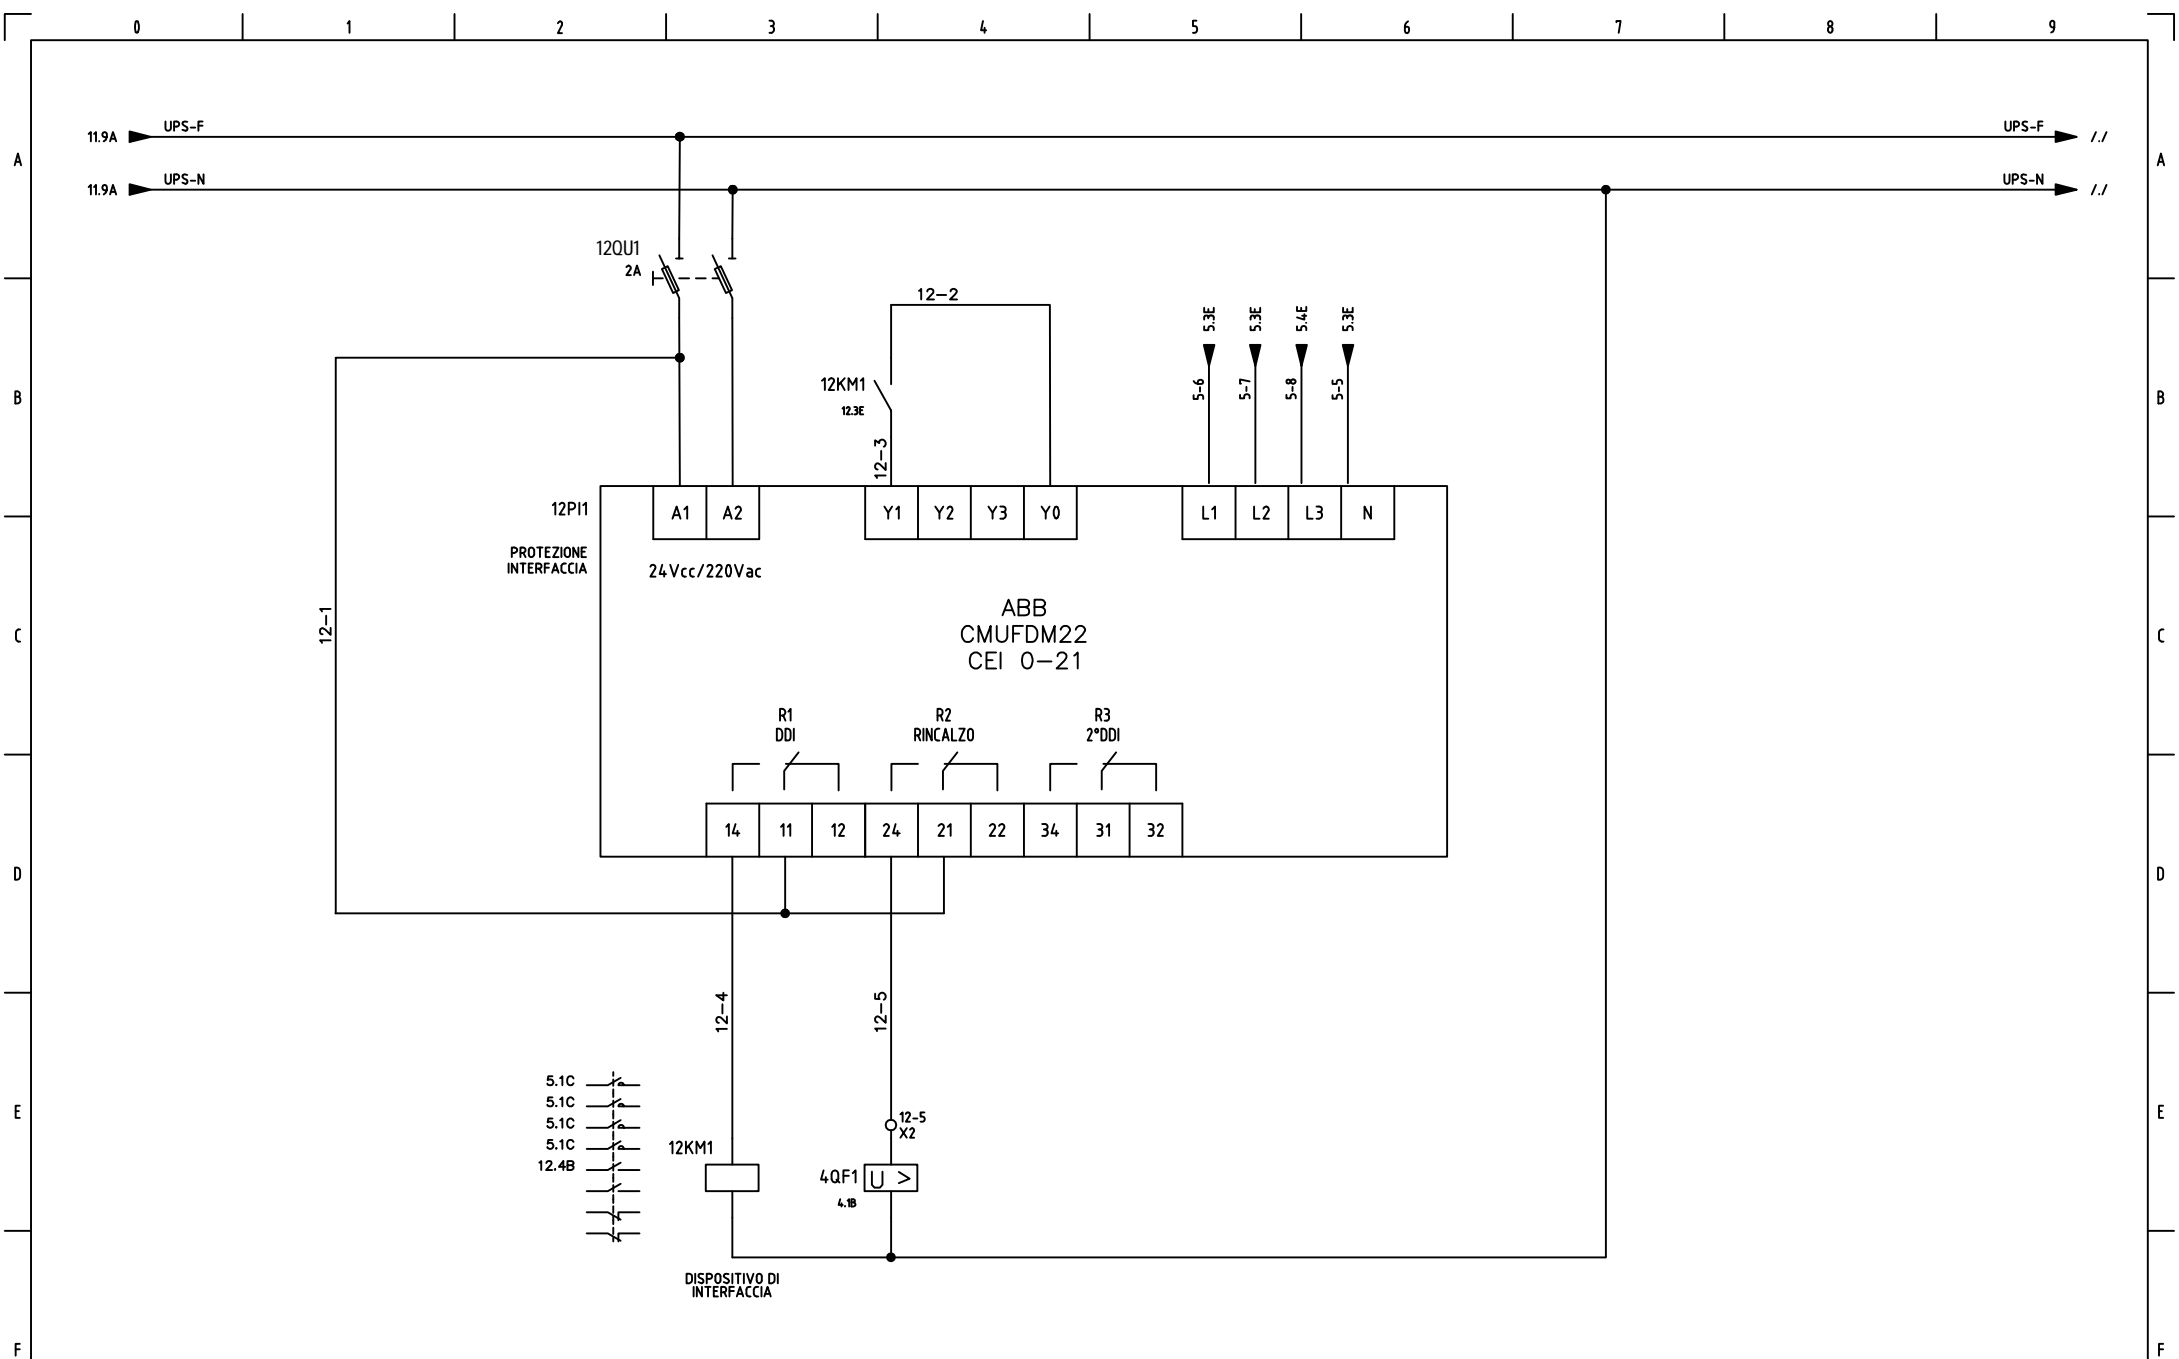



				DATA	23/12/19	Committente Comune di Bagnolo P.te		SCHEMA ELETTRICO MULTIFILARE		EL E 07 DS011R00	=
				DISEGN.	A.O.	P.za Div. Alpina Luneense n.5 - 12031 Bagnolo P.te (CN)		QUADRO QGAC			
				VISTO		Oggetto PROGETTO DI NUOVA SCUOLA ELEMENTARE E SCUOLA SECONDARIA DI PRIMO GRADO SECONDA FASE: SCUOLA SECONDARIA DI PRIMO GRADO E PALESTRA		RELE' INTERFACCIA			FG. 12
REV.	MODIFICA	DATA	FIRMA	APPR.		SOST. IL :	SOST. DA :	FILE :	C035-172101.dwg	C035-17	F.S. 13



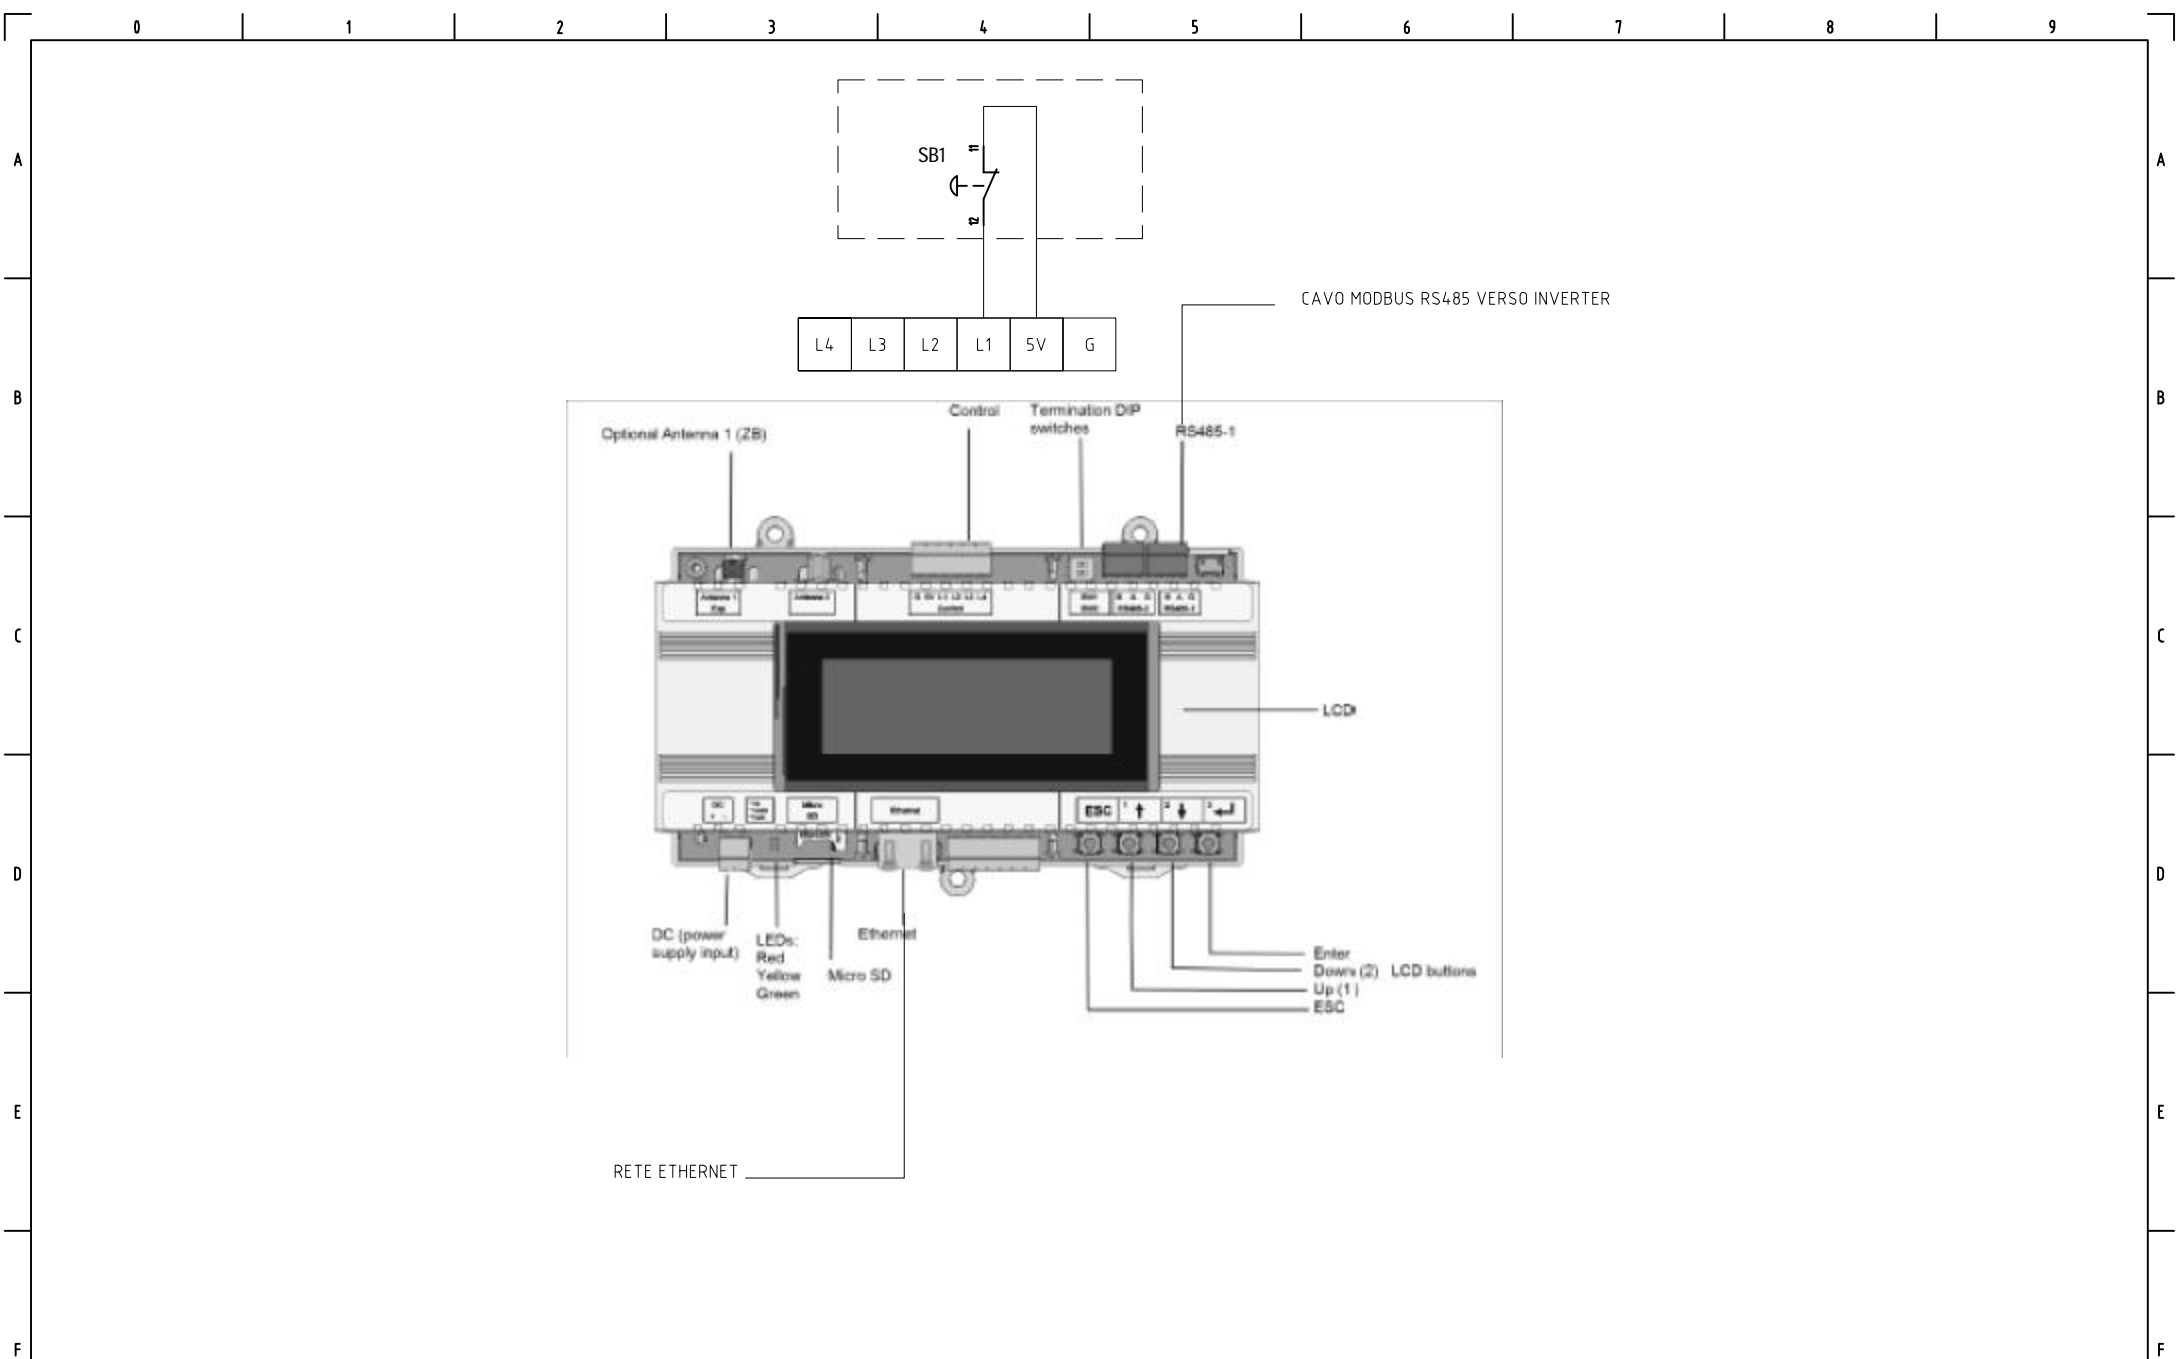


				DATA	23/12/19	Committente <i>Comune di Bagnolo P.te</i> P.za Div. Alpina Luneense n.5 - 12031 Bagnolo P.te (CN) Oggetto <i>PROGETTO DI NUOVA SCUOLA ELEMENTARE E SCUOLA SECONDARIA DI PRIMO GRADO</i> <i>SECONDA FASE: SCUOLA SECONDARIA DI PRIMO GRADO E PALESTRA</i>		SCHEMA ELETTRICO MULTIFILARE		EL E 07 DS011R00	=
			DISEGN.	A.O.	QUADRO QGAC			C035-17	FG. 13		
REV.	MODIFICA	DATA	FIRMA	APPR.	SOST. IL :					SOST. DA :	FILE :

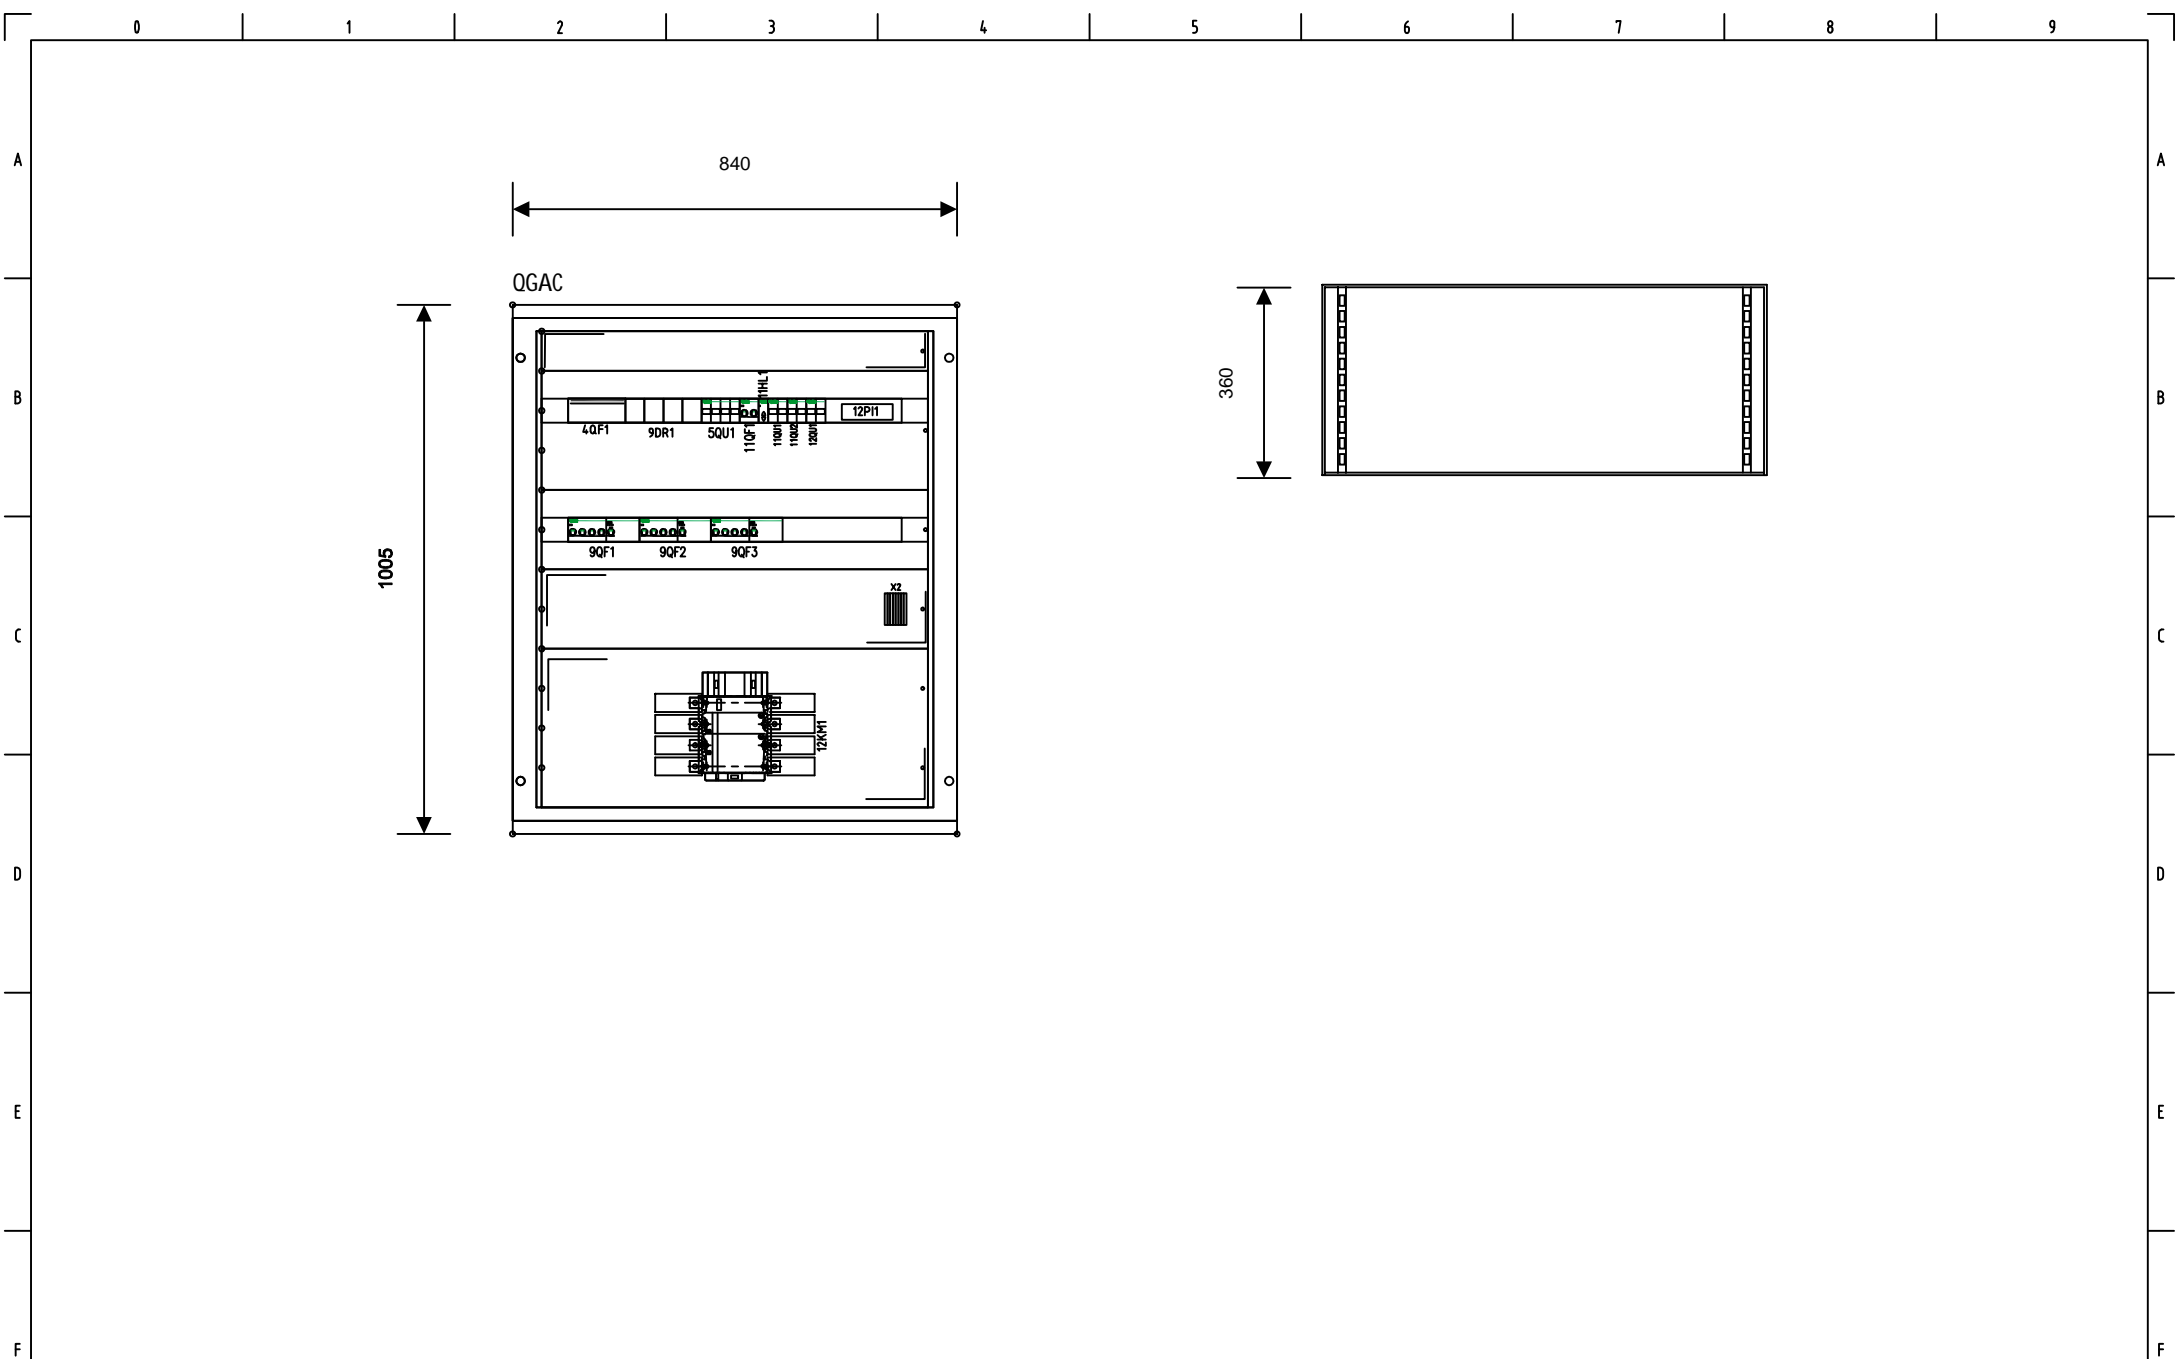

				DATA	23/12/19	Committente Comune di Bagnolo P.te P.za Div. Alpina Luneense n.5 - 12031 Bagnolo P.te (CN)			SCHEMA ELETTRICO MULTIFILARE QUADRO QGAC	EL E 07 DS011R00	=
				DISEGN.	A.O.	Oggetto PROGETTO DI NUOVA SCUOLA ELEMENTARE E SCUOLA SECONDARIA DI PRIMO GRADO SECONDA FASE: SCUOLA SECONDARIA DI PRIMO GRADO E PALESTRA			FRONTE QUADRO		+
REV.	MODIFICA	DATA	FIRMA	APPR.		SOST. IL :	SOST. DA :	FILE :	C035-172101.dwg	C035-17	FG. 17 F.S. 18

LINEA IN ARRIVO DA MAGNETOTERMICO  
DIFFERENZIALE IMPIANTO FOTOVOLTAICO POSTO IN  
QUADRO QS (QUADRO SCUOLA)

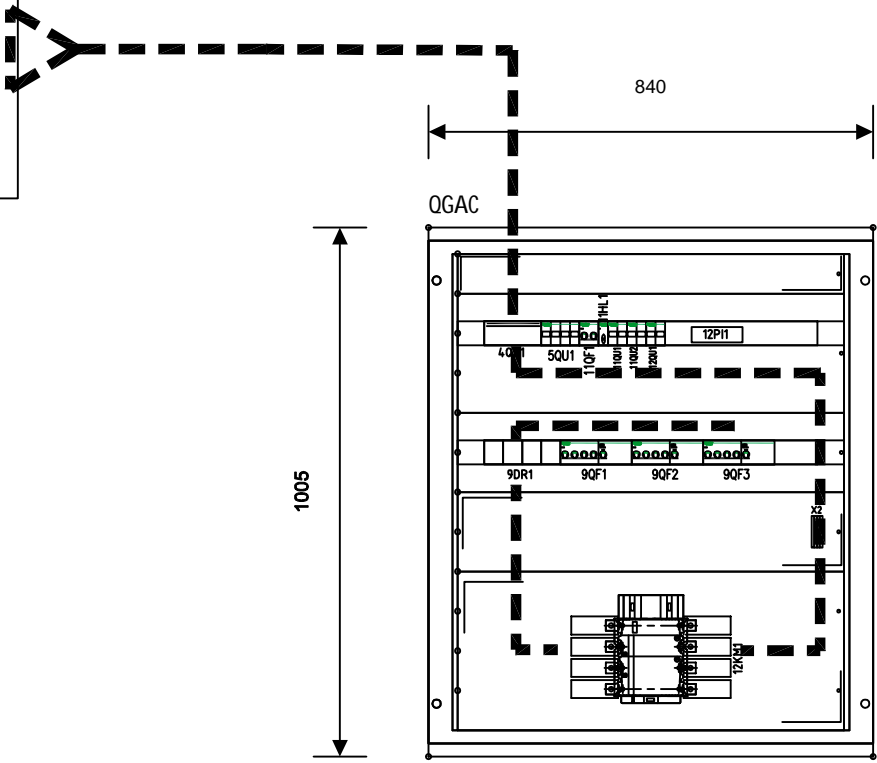

				DATA	23/12/19	Committente Comune di Bagnolo P.te P.za Div. Alpina Luneense n.5 - 12031 Bagnolo P.te (CN)			SCHEMA ELETTRICO MULTIFILARE QUADRO QGAC		EL E 07 DS011R00	=
				DISEGN.	A.O.	Oggetto PROGETTO DI NUOVA SCUOLA ELEMENTARE E SCUOLA SECONDARIA DI PRIMO GRADO SECONDA FASE: SCUOLA SECONDARIA DI PRIMO GRADO E PALESTRA			CONNESSIONI PRINCIPALI			+
REV.	MODIFICA	DATA	FIRMA	APPR.		SOST. IL :	SOST. DA :		FILE :	C035-172101.dwg		C035-17

Nome/Item	Tipo/Type	Descrizione/Description	Costruttore/Marke	Quadro/Board	Fg/Sh	Q.ta/Q.ty
11HL1	A9E18322	Spia iLL bianca 110+230Vca	Schneider Electric	=QGAC	11	1
11QF1	A9F79210	Int. magnetot. iC60N 2P C 10A 6kA	Schneider Electric	=QGAC	11	1
11QU1	15651	STI 2P 10.3x38 500V	Schneider Electric	=QGAC	11	1
11QU2	15651	STI 2P 10.3x38 500V	Schneider Electric	=QGAC	11	1
12HL1		Segnalazione luminosa		=QGAC	12	1
12KM1	LC1F1154M7 LA9F706 LADN22	CONTATTORE 200 A COPRIMORSETTI 4P FF CONTATTI AUSILIARI FRONTA	Schneider Electric Schneider Electric Schneider Electric	=QGAC	12	1 1 1
12PI1	CMUFD22M	CM-UFD.M22 relè interfaccia CEI 0-21	ABB	=QGAC	12	1
12QU1	15651	STI 2P 10.3x38 500V	Schneider Electric	=QGAC	12	1
12SB1		Pulsante di emergenza NO		=QGAC	12	1
4QF1	LV426179	NSXM-E TM160D	Schneider Electric	=QGAC	4	1
5QU1	A9N15658	Base portaf. STI 3P+N 10.3x38 500Vca	Schneider Electric	=QGAC	5	1
9DR1	004873	MORSETTIERE-250A 1P 2M	Legrand	=QGAC	9	4
9QF1	A9F79463 A9V65463	Int. magnetot. iC60N 4P C 63A 6kA Bloc. diff. Vigi iC60 4P 63A 300mA [S] Tipo A SI	Schneider Electric Schneider Electric	=QGAC	9	1 1
9QF2	A9V65463 A9F79463	Bloc. diff. Vigi iC60 4P 63A 300mA [S] Tipo A SI Int. magnetot. iC60N 4P C 63A 6kA	Schneider Electric Schneider Electric	=QGAC	9	1 1
9QF3	A9V65463 A9F79463	Bloc. diff. Vigi iC60 4P 63A 300mA [S] Tipo A SI Int. magnetot. iC60N 4P C 63A 6kA	Schneider Electric Schneider Electric	=QGAC	9	1 1
QGAC	1SL0226A00	CASSA-TAGLIA 6	ABB	=QGAC	18	1
X2	1020000000	Morsetto componibile di passaggio WDU 2.5	Weidmuller	=QGAC		8

				DATA	23/12/19	Committente Comune di Bagnolo P.te P.za Div. Alpina Luneense n.5 - 12031 Bagnolo P.te (CN)		SCHEMA ELETTRICO MULTIFILARE QUADRO QGAC	EL E 07 DS011R00	=
				DISEGN.	A.O.	Oggetto PROGETTO DI NUOVA SCUOLA ELEMENTARE E SCUOLA SECONDARIA DI PRIMO GRADO SECONDA FASE: SCUOLA SECONDARIA DI PRIMO GRADO E PALESTRA		ELENCO MATERIALE		+
REV.	MODIFICA	DATA	FIRMA	APPR.		SOST. IL :		SOST. DA :	FILE :	C035-17

0 1 2 3 4 5 6 7 8 9