



COMUNE DI BAGNOLO PIEMONTE  
 PROVINCIA DI CUNEO  
 REGIONE PIEMONTE

**POLO SCOLASTICO: SECONDA FASE**  
**SCUOLA SECONDARIA DI PRIMO GRADO**  
**E PALESTRA**

PROGETTO ESECUTIVO STRUTTURALE

COMUNITA'ZAZIONE

PROIETTAZIONE

COMUNE DI BAGNOLO PIEMONTE  
 PIAZZA DEL COMUNE N. 8  
 12040 BAGNOLO PIEMONTE (CN)  
 TEL. 0171/420011 FAX 0171/420012  
 E-MAIL: COMUNA@COMUNEDIBAGNOLOPIEMONTE.IT

ING. MAURIZIO PIROTTI  
 VIA S. LAURENZO, 20 - 12040 BAGNOLO PIEMONTE (CN)  
 TEL. 0171/420011 FAX 0171/420012  
 E-MAIL: PIROTTI@PIROTTIARCHITETTI.IT

Firma


Firma

PALESTRA: TAVOLA DEI COLLEGAMENTI STRUTTURALI


CONFEZIONE: 1 | 2 | 100

SCALA 1:20


**PART. LAMA DI COLLEGAMENTO TEGOLI PREFABBRICATI**  
 SCALA 1:20

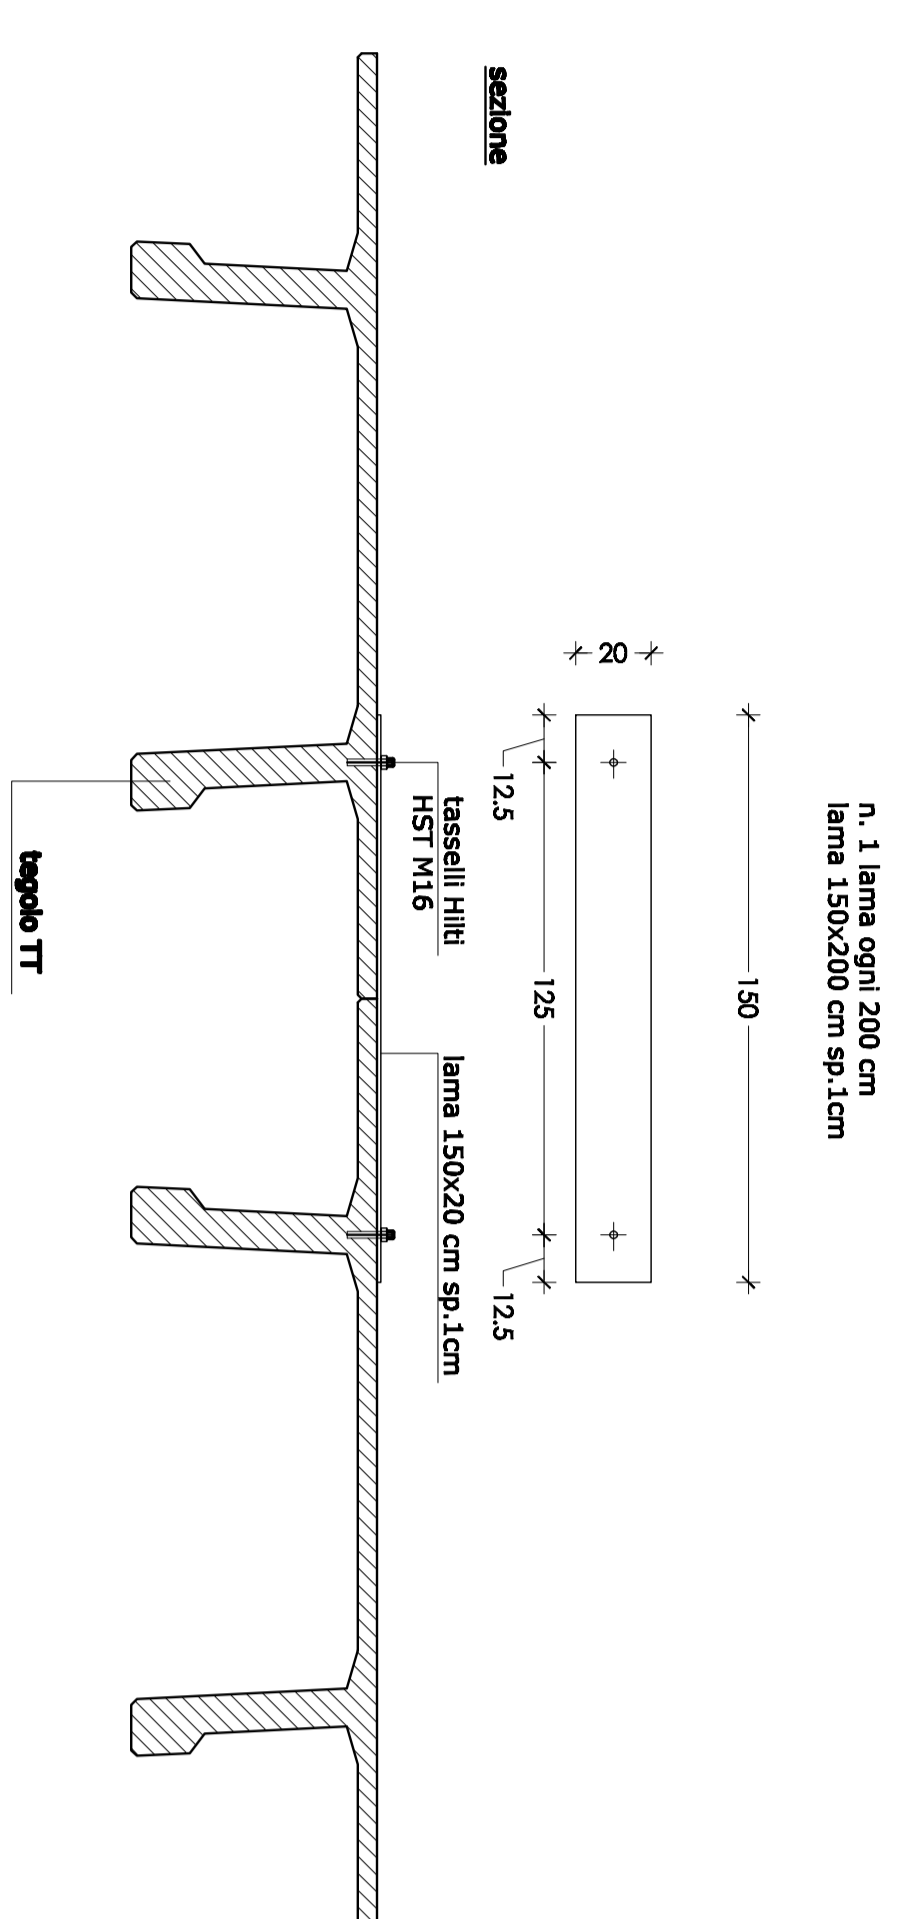


**PART. AGGANCIO PANNELLO-TRAVE** - SCALA 1:20

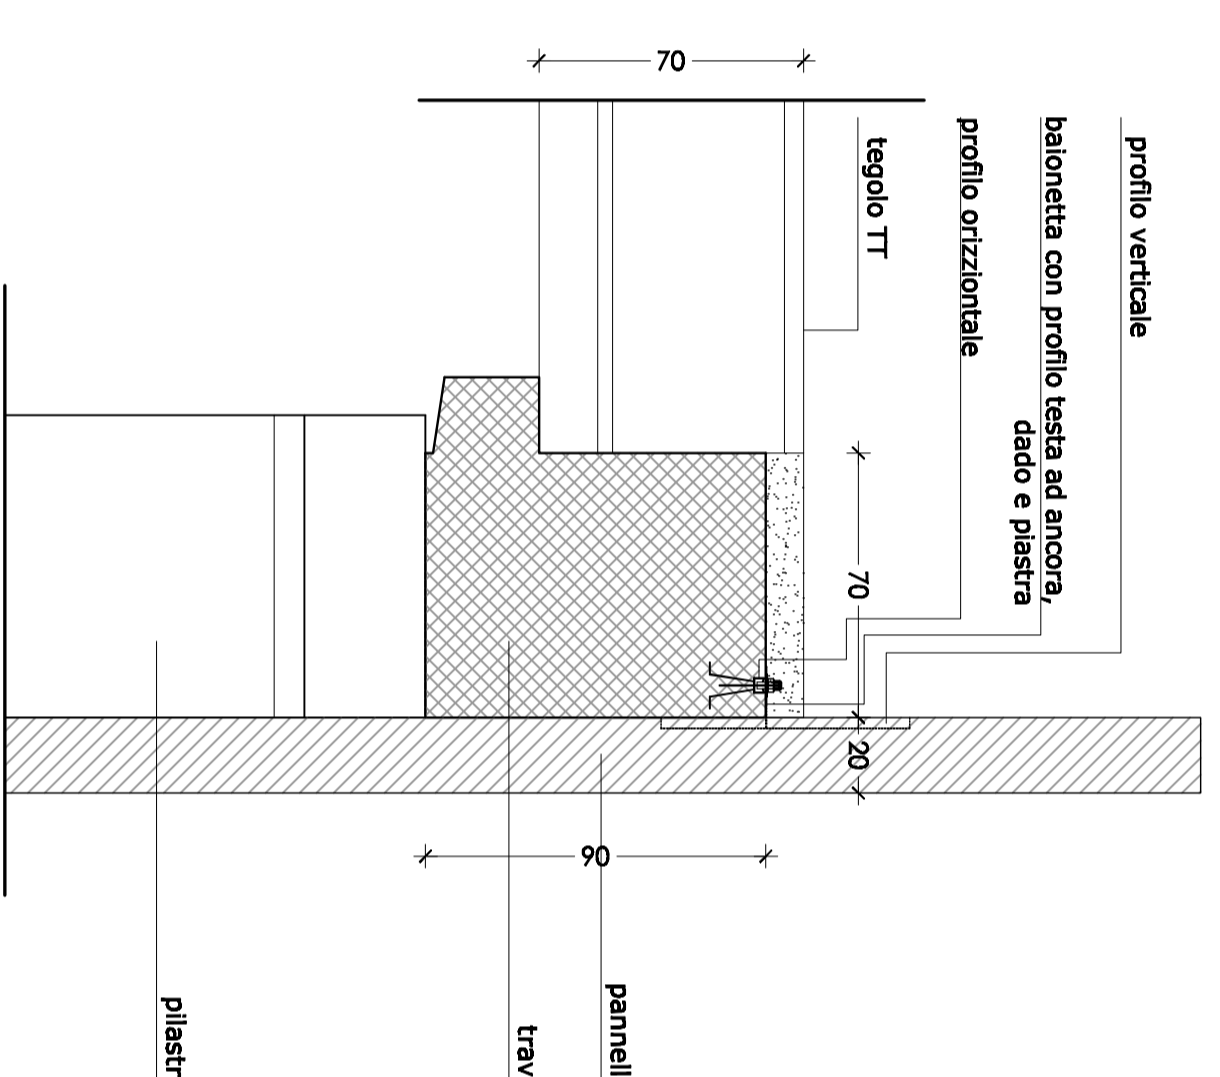

**PART. AGGANCIO PANNELLO-PILASTRO** - SCALA 1:20

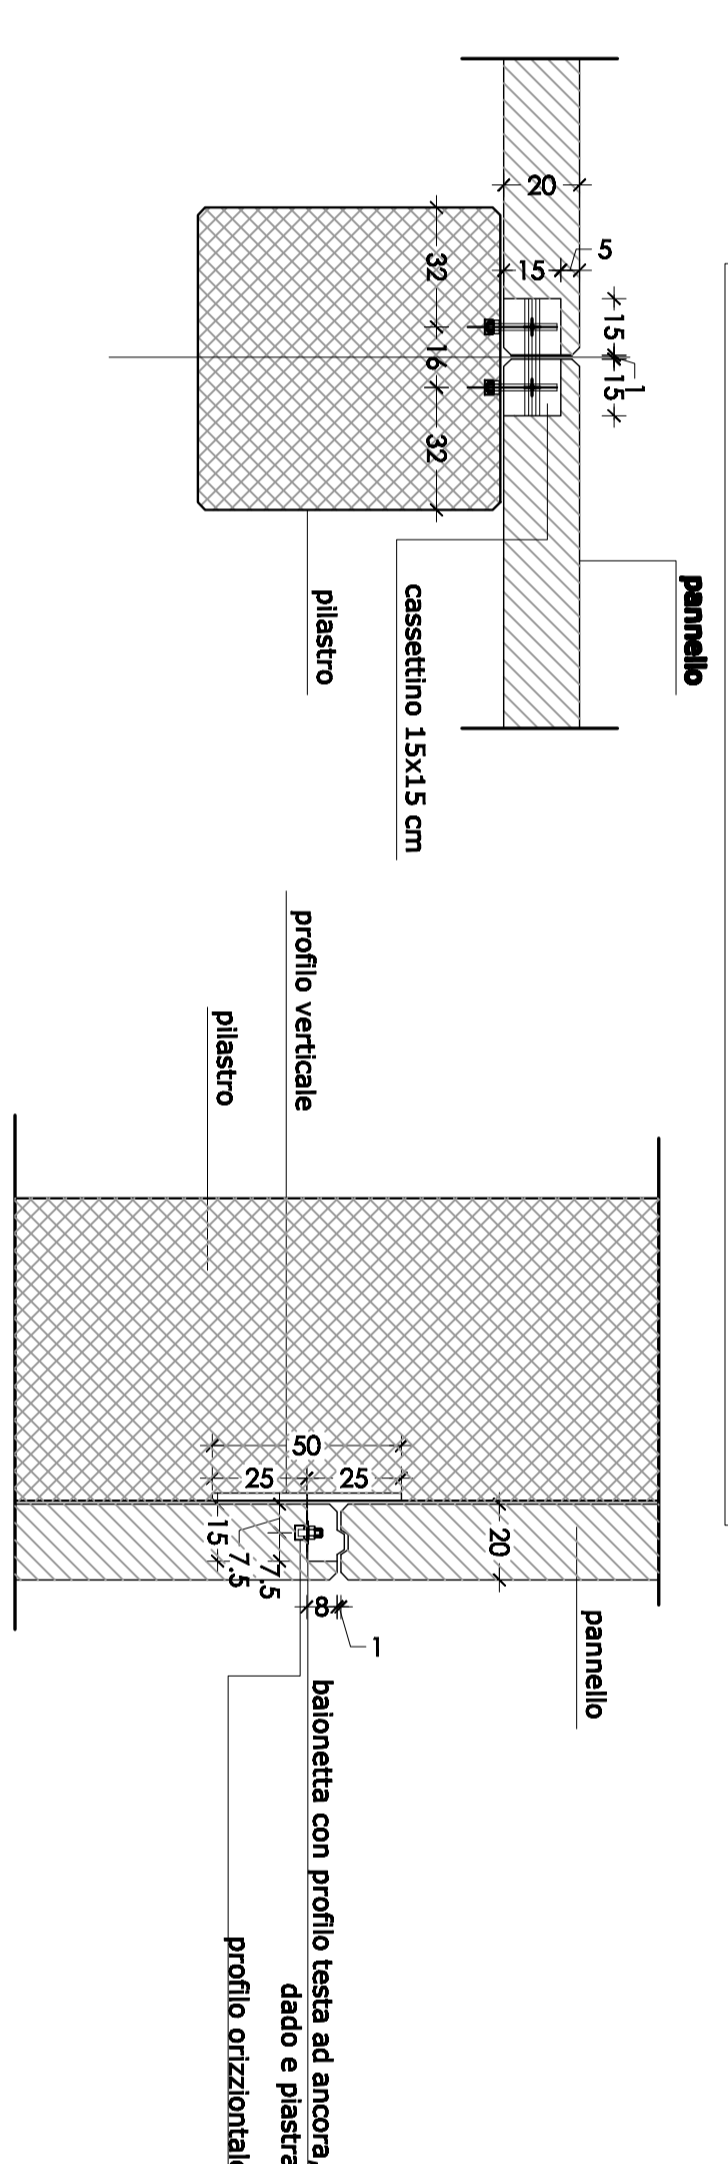

**PART. VINCOLO TRAVE-TEGOLO TT**  
 SCALA 1:20

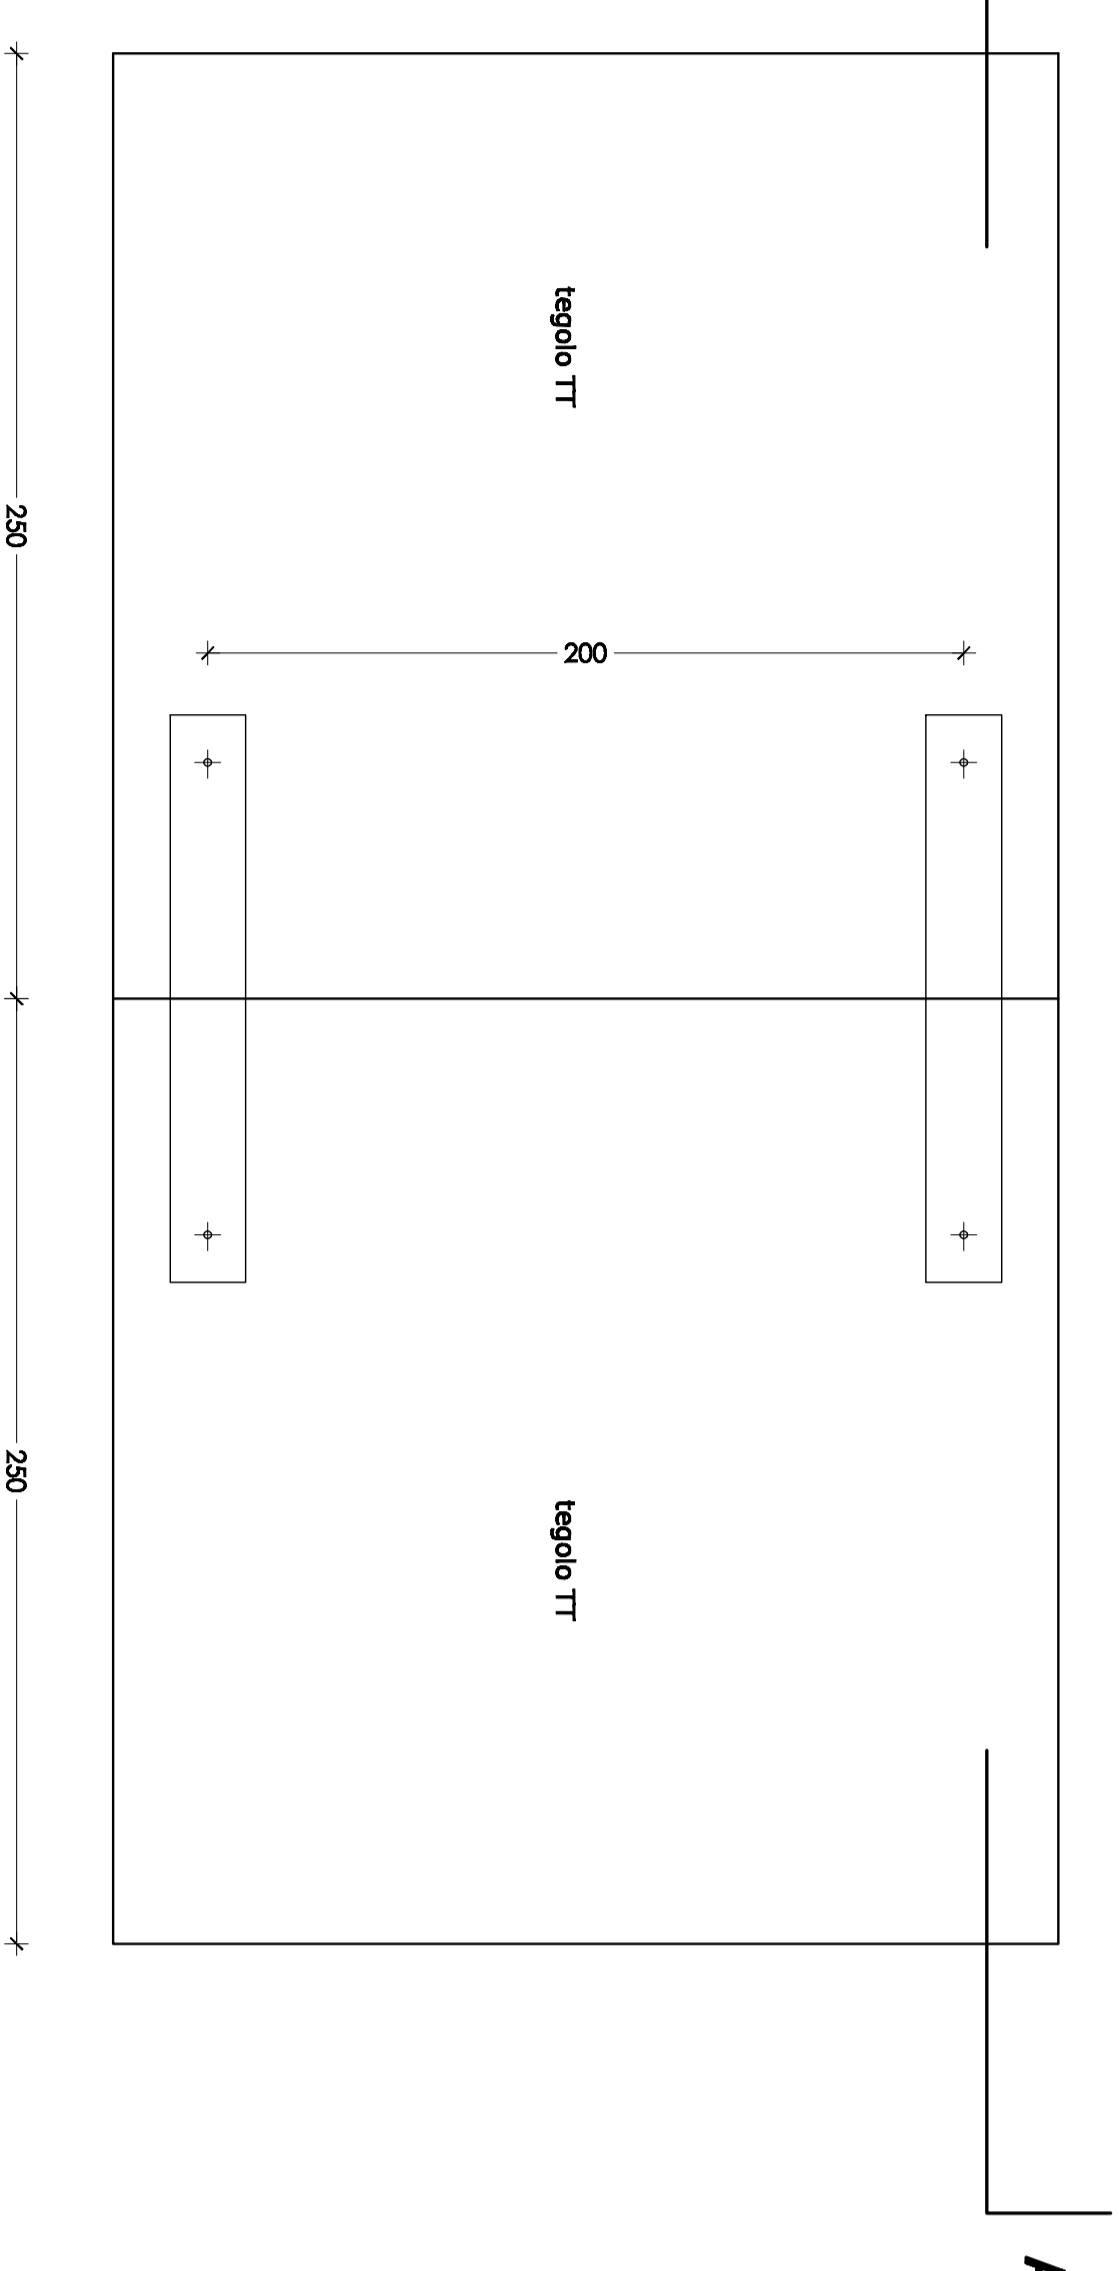

**sezione A**

