COMUNE DI BAGNOLO PIEMONTE
PROVINCIA DI CUNEO

LAVORI DI REGIMAZIONE ACQUE METEORICHE MESSA IN SICUREZZA DEL CENTRO STORICO

IL RESPONSABILE DEL PROCEDIMENTO:
Geom. Adriano Bruno Franco

IL PROGETTISTA:
Dott. Ing. Fabrizio Roagna

Fabrizio Roagna - Ingegnere - Via Saluzzo n° 64 - 12036 Revello - (CN)
Tel 339 5053857 - e-mail: fabriziioroagna@libero.it

PROGETTO DEFINITIVO - ESECUTIVO

OGGETTO

PROFILO LONGITUDINALE

NOME FILE

DATA:
Settembre 2021

SCALA
1:500 - 1:100

REV	MODIFICHE	DATA	DESEGNATORE
1	Prima Consegna	Settembre 2021	AA
2			
3			
4			
5			

N. ELABORATO
12

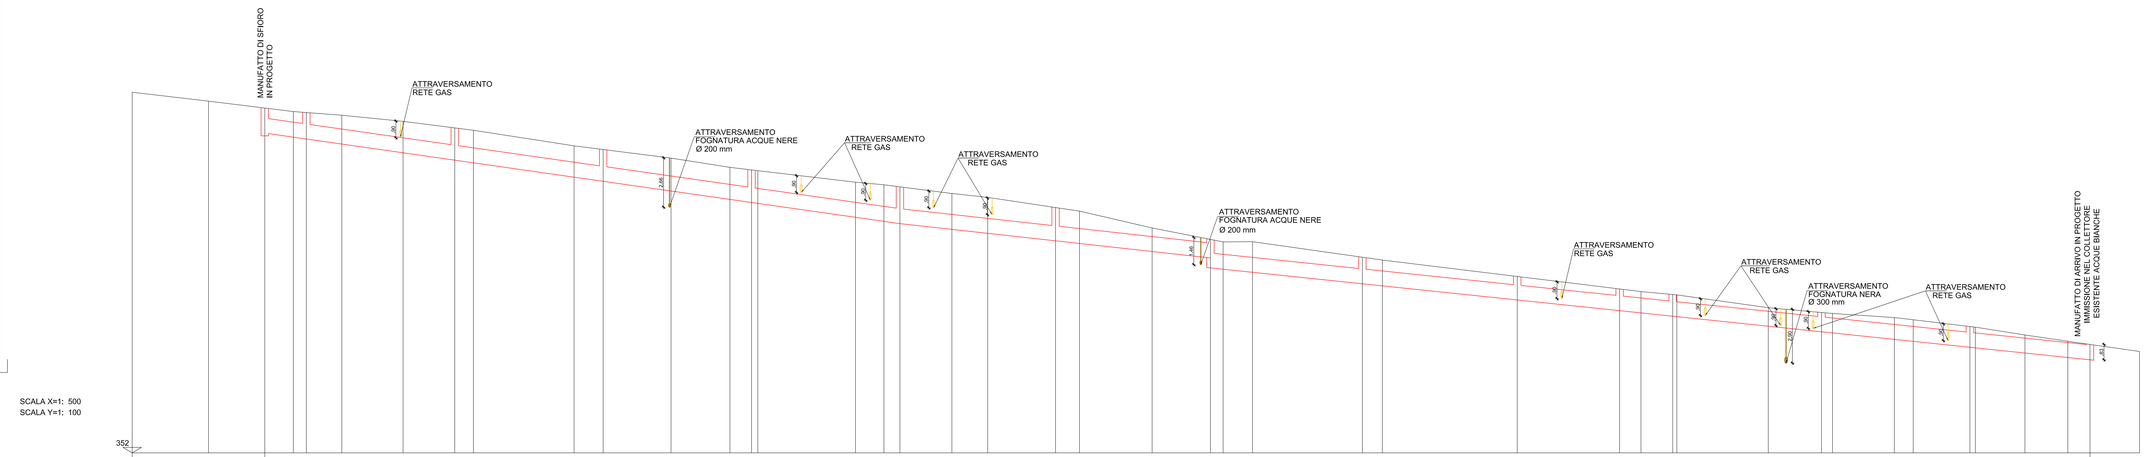

POZZETTI E INDIVIDUAZIONI PLANIMETRICHE	A 1	2	3	4	5	6	B 7	C 8	9	10	11	12	13	14	D 15
QUOTE TERRENO	371,95 / 370,87 / 370,87	370,41 / 370,36 / 370,21	369,88 / 369,53 / 369,40	368,56 / 368,36 / 367,90	367,40 / 367,25 / 367,22	366,60 / 366,46 / 366,35	365,99 / 365,78 / 365,23	365,04 / 364,13 / 363,51	363,38 / 363,39 / 362,55	362,60 / 361,51 / 360,84	360,70 / 360,64 / 360,62	359,83 / 359,57 / 359,42	359,30 / 359,18 / 358,92	358,82 / 358,76 / 358,36	358,02 / 357,84 / 357,67
DISTANZE PARZIALI	20,57	15,18	7,70	3,00	9,56	16,50	13,94	5,03	27,13	7,84	18,30	15,87	5,83	1,69	26,33	7,67	4,31	14,01	9,64	18,29	6,45	19,56	15,72	3,41	7,93	29,61	5,39	36,36	27,60	5,75	8,56	1,13	24,63	14,35	2,97	16,65	5,10	16,75	1,47	13,37	11,56	5,97	13,34
PROGRESSIVE	0,00	20,57	35,75	43,45	46,45	56,01	73,51	87,45	92,48	119,11	126,95	145,25	161,12	166,95	193,08	200,92	205,23	219,24	228,89	247,18	253,63	273,19	288,91	292,32	300,25	329,86	335,25	371,61	399,21	404,96	413,52	414,65	438,68	453,03	455,99	472,64	477,74	494,49	496,96	510,33	523,89	529,47	543,08
QUOTE IN PROGETTO	369,18 / 369,25	369,03	368,93	368,66	368,19	367,79	367,64	366,87	366,65	366,12	365,67	365,51 / 365,40	364,71	364,49	364,36	364,05	363,84	363,44	363,30	362,86	362,61 / 362,58	361,91	361,74	361,12	361,01	360,53	360,25	359,67	359,55	359,37 / 359,35	358,83	358,53	358,47	358,12	358,02	357,70 / 357,67	357,39	357,14	357,02
PROFONDITÀ DI SCAVO	1,70 / 1,53	1,38	1,63	1,75	1,89	1,94	1,96	1,89	1,71	1,98	1,83	1,85 / 1,96	2,09	2,17	2,19	2,14	2,14	1,99	1,84	1,47	1,70 / 1,67	1,85	1,83	1,53	1,46	1,37	1,35	1,37 / 1,37	1,20	1,24	1,25	1,38	1,36	1,32 / 1,31	1,17	1,08	1,03
PENDENZA CONDOTTA	2,85 %						2,21 %		2,09 %						
TIPO CONDOTTA	SCATOLARE PREFABBRICATO DIM. 100 X 80						SCATOLARE PREFABBRICATO DIM. 100 X 80		SCATOLARE PREFABBRICATO DIM. 100 X 80						
SEDE CONDOTTA	STRADA PROVINCIALE N°27						VIA CAVALIERI DI VITTORIO VENETO		VIA GUGLIELMO MARCONI				CORSO VITTORIO EMANUELE		