



COMUNE DI BAGNOLO PIEMONTE
Ufficio Tecnico Comunale

LAVORI DI MANUTENZIONE STRAORDINARIA
Via Traversale RIPOIRA
Tratto Incrocio Via Toia / Confine Barge


Tav. 1	Localizzazione	Scala 1:5000
--------	----------------	--------------

Estratto P.R.G.C.

Bagnolo P.te, lì

Il Direttore dei Lavori
(Geom. Adriano BRUNO FRANCO)

Il Responsabile Unico del Procedimento
(Ing. Alex DAVICO)

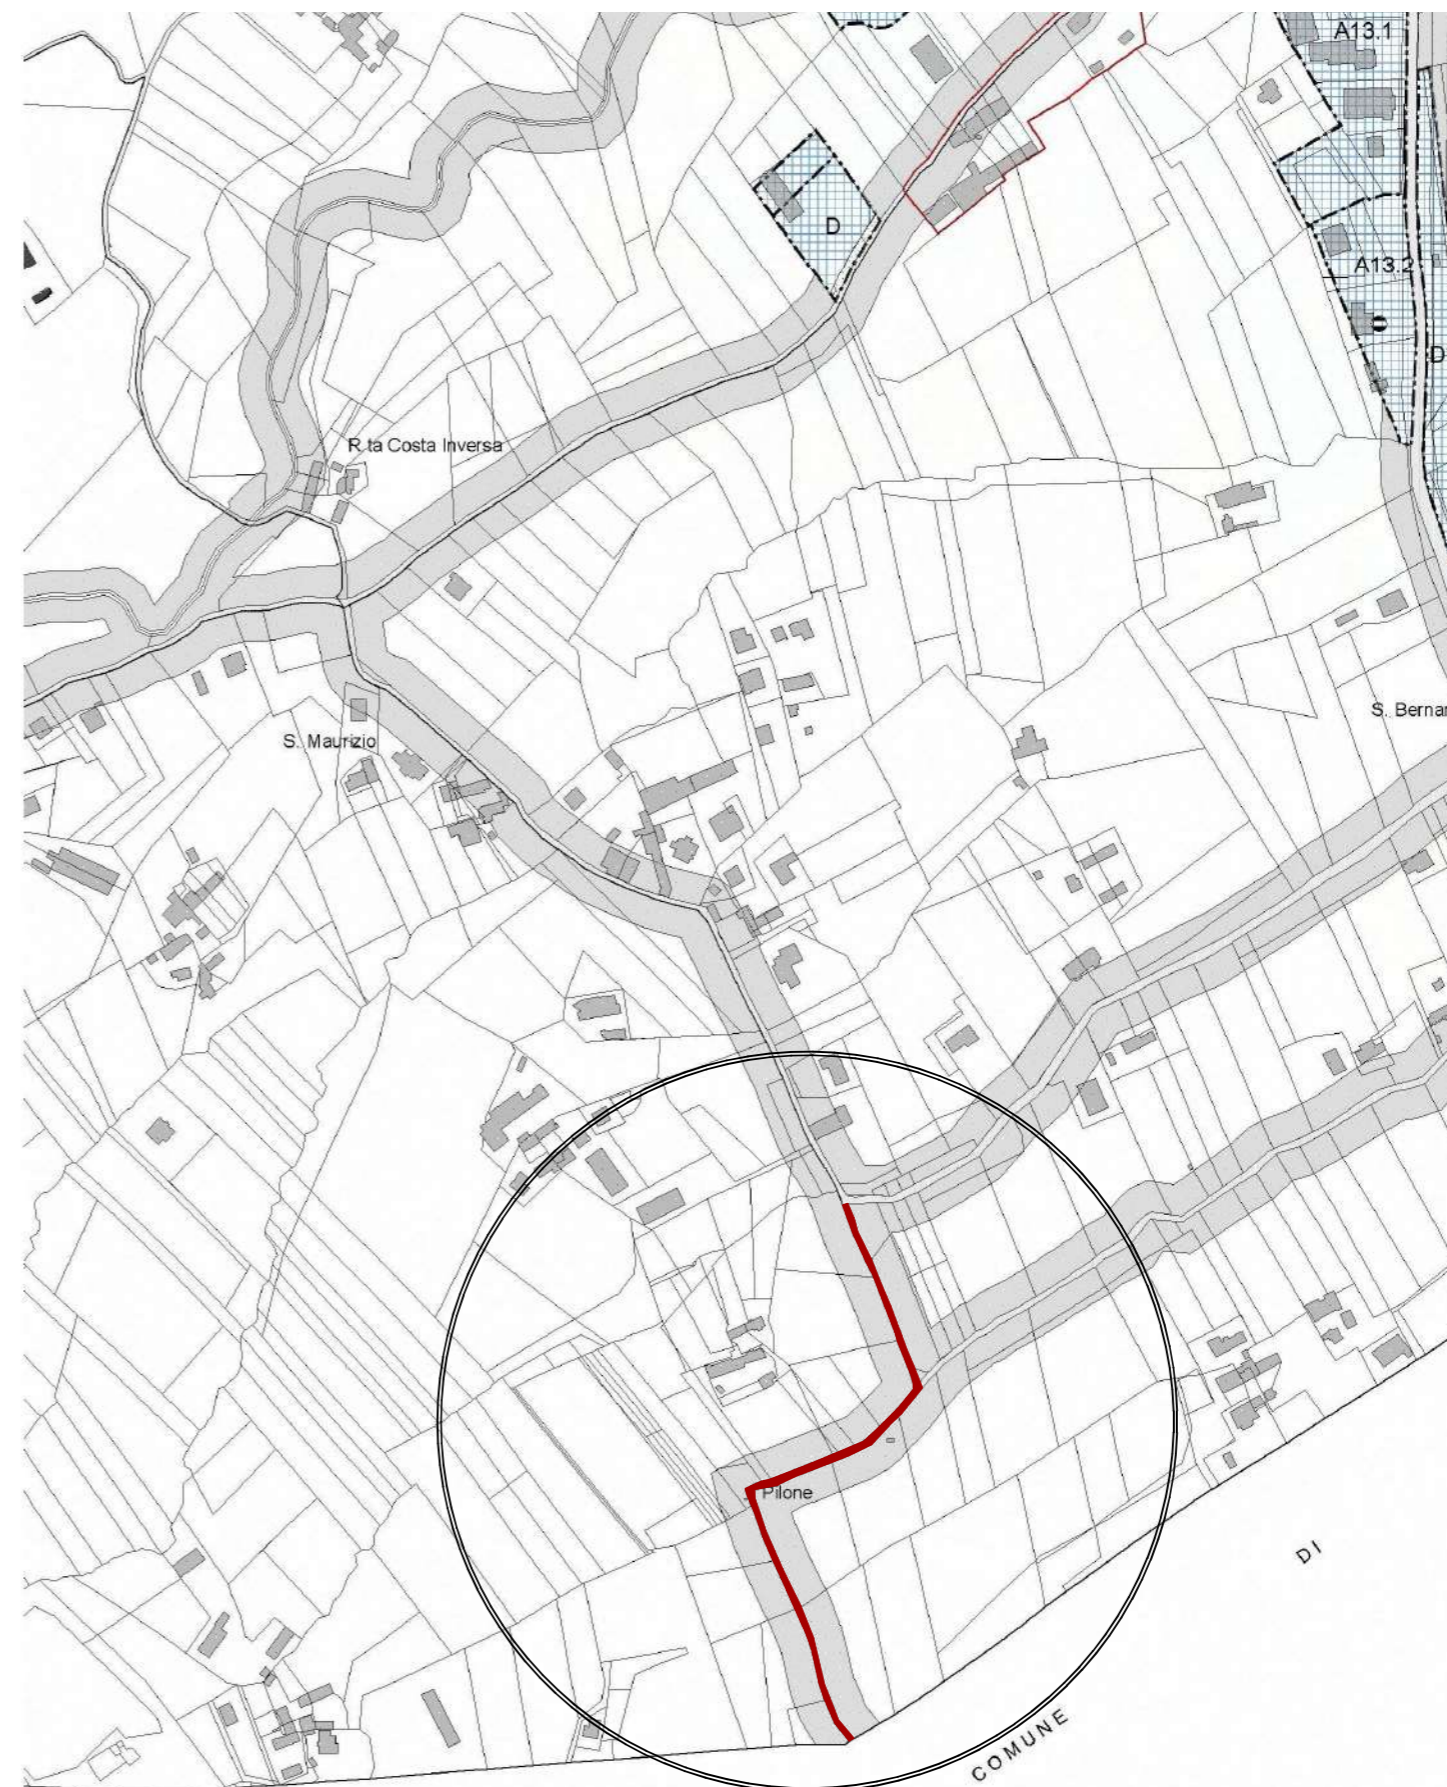

Area oggetto di intervento