



COMUNE DI BAGNOLO PIEMONTE  
Ufficio Tecnico Comunale

LAVORI DI MANUTENZIONE STRAORDINARIA  
Via Traversale RIPOIRA  
Tratto Incrocio Via Toia / Confine Barge

Tav. 5

Stato di fatto  
Stato di progetto

Scala 1:50


Sezione B-B e particolari costruttivi

Bagnolo P.te, lì .....

Il Direttore dei Lavori  
(Geom. Adriano BRUNO FRANCO)

Il Responsabile Unico del Procedimento  
(Ing. Alex DAVICO)

Stato di Fatto

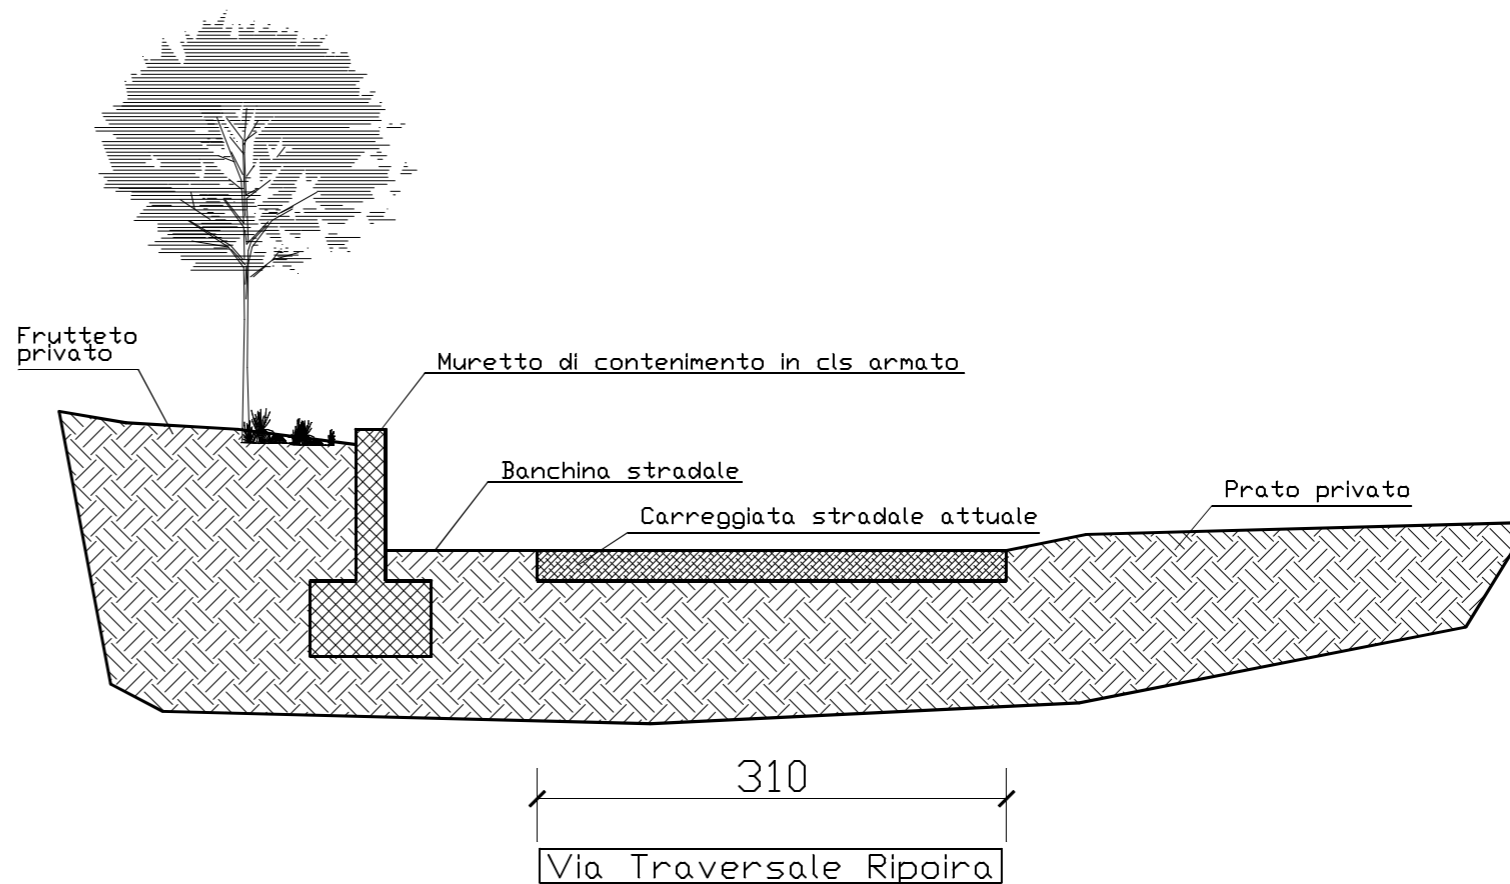

Stato di Progetto

