COMUNE DI BAGNOLO PIEMONTE

PROVINCIA DI CUNEO

REGIONE PIEMONTE

POLO SCOLASTICO: SECONDA FASE
SCUOLA SECONDARIA DI PRIMO GRADO
E PALESTRA

PROGETTO ESECUTIVO STRUTTURALE

COMMITTENZA

COMUNE DI BAGNOLO P.TE
P.za Div. Alpina Cuneense n. 6
12031 Bagnolo P.te (CN)
Mail: comune.bagnolo.cn@legalmail.it

Il responsabile del procedimento:
Ing. Alex Davico

Firma

PROGETTAZIONE

Ing. Maurizio PRIOTTO
c.so Matteotti n. 80 - 12031 Bagnolo P.te (CN)
tel: 0175/391178 - 3483178320
Mail: maurizio.priotto@entecostudio.it

Firma

SCUOLA: TRACCIAMENTO PILASTRI
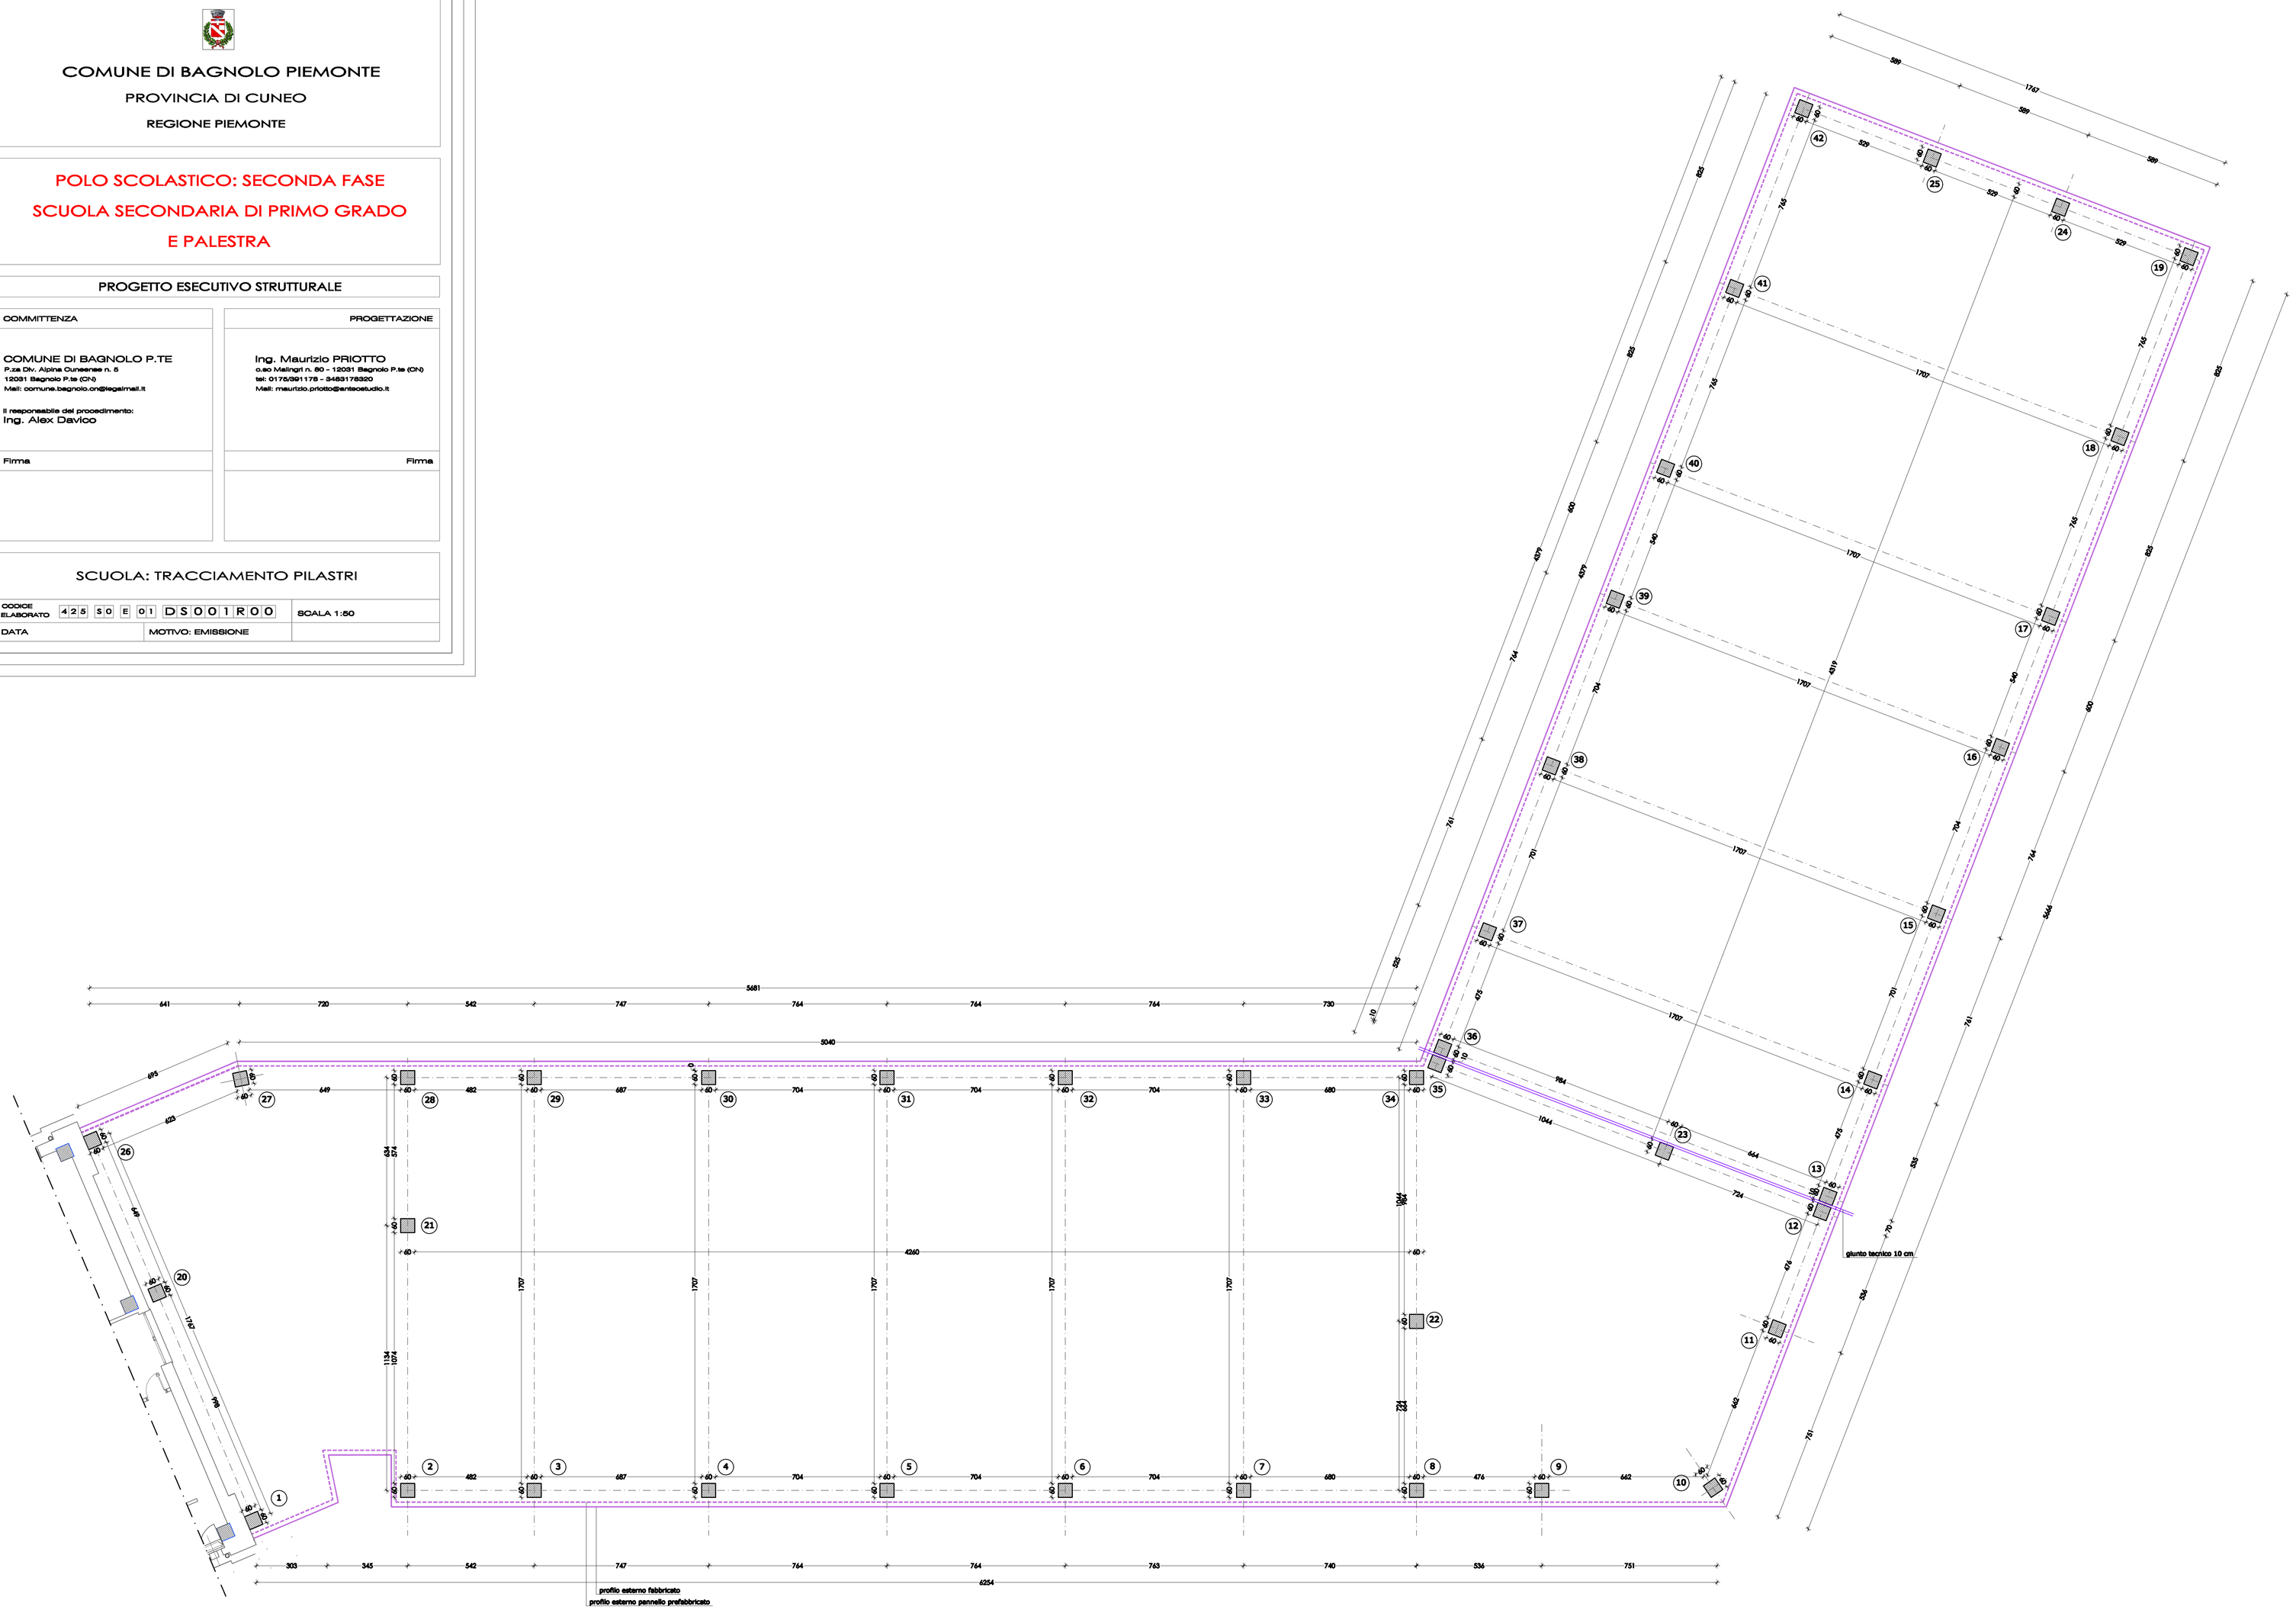
CODICE ELABORATO	4 2 5 5 0 E 0 1 D S O O 1 R O O	SCALA 1:50
DATA	MOTIVO: EMISSIONE