



COMUNE DI BAGNOLO PIEMONTE  
PROVINCIA DI CUINEO  
REGIONE PIEMONTE

**POLO SCOLASTICO: SECONDA FASE  
SCUOLA SECONDARIA DI PRIMO GRADO  
E PALESTRA**

PROGETTO ESECUTIVO IMPIANTI MECCANICI

COMITENZA

COMUNE DI BAGNOLO P. TE

PROGETTAZIONE  
ARCH. MARISSA BIOLATTO  
Via Cavour n. 60  
12021 Bagnolo Piemonte (CN)  
Tel. 0171/220000  
www.mariossa.com  
ING. ALESSANDRO BIANCHI  
Via S. Maria Maddalena n. 30  
12021 Bagnolo Piemonte (CN)  
Tel. 0171/220000  
www.mariossa.com



TERMINA PROGETTI  
di FAVAROTTE e LUNZINI ASSOCIATI  
Via di Cavour n. 12/A  
12021 Bagnolo Piemonte (CN)  
Tel. 0171/220000  
www.favarotte.com  
ARCH. ANGIOLA DIACATTI  
Via S. Maria Maddalena n. 30  
12021 Bagnolo Piemonte (CN)  
Tel. 0171/220000  
www.favarotte.com

SCUOLA PALESTRA: PIANI PIANO TERRA - RACCOLTA ACQUE METEORICHE

CONFERMA: 4.2.9 T E E O L D S O O 9 R O O  
DATA: 28/12/2019 MOTIVO: EMERSONE SCALA: 1:100

SIMBOLO	DESCRIZIONE
	RETE DI RACCOLTA ACQUE METEORICHE - TUBAZIONE IN PVC "GERBERT"
	RETE DI RACCOLTA ACQUE METEORICHE - TUBAZIONE IN PVC "GERBERT" Ø180
	RETE DI RACCOLTA ACQUE DA VERSAO TIPO IGUF
	POZZETTO DI PRESSIONE - DIM. Ø900

PALESTRA

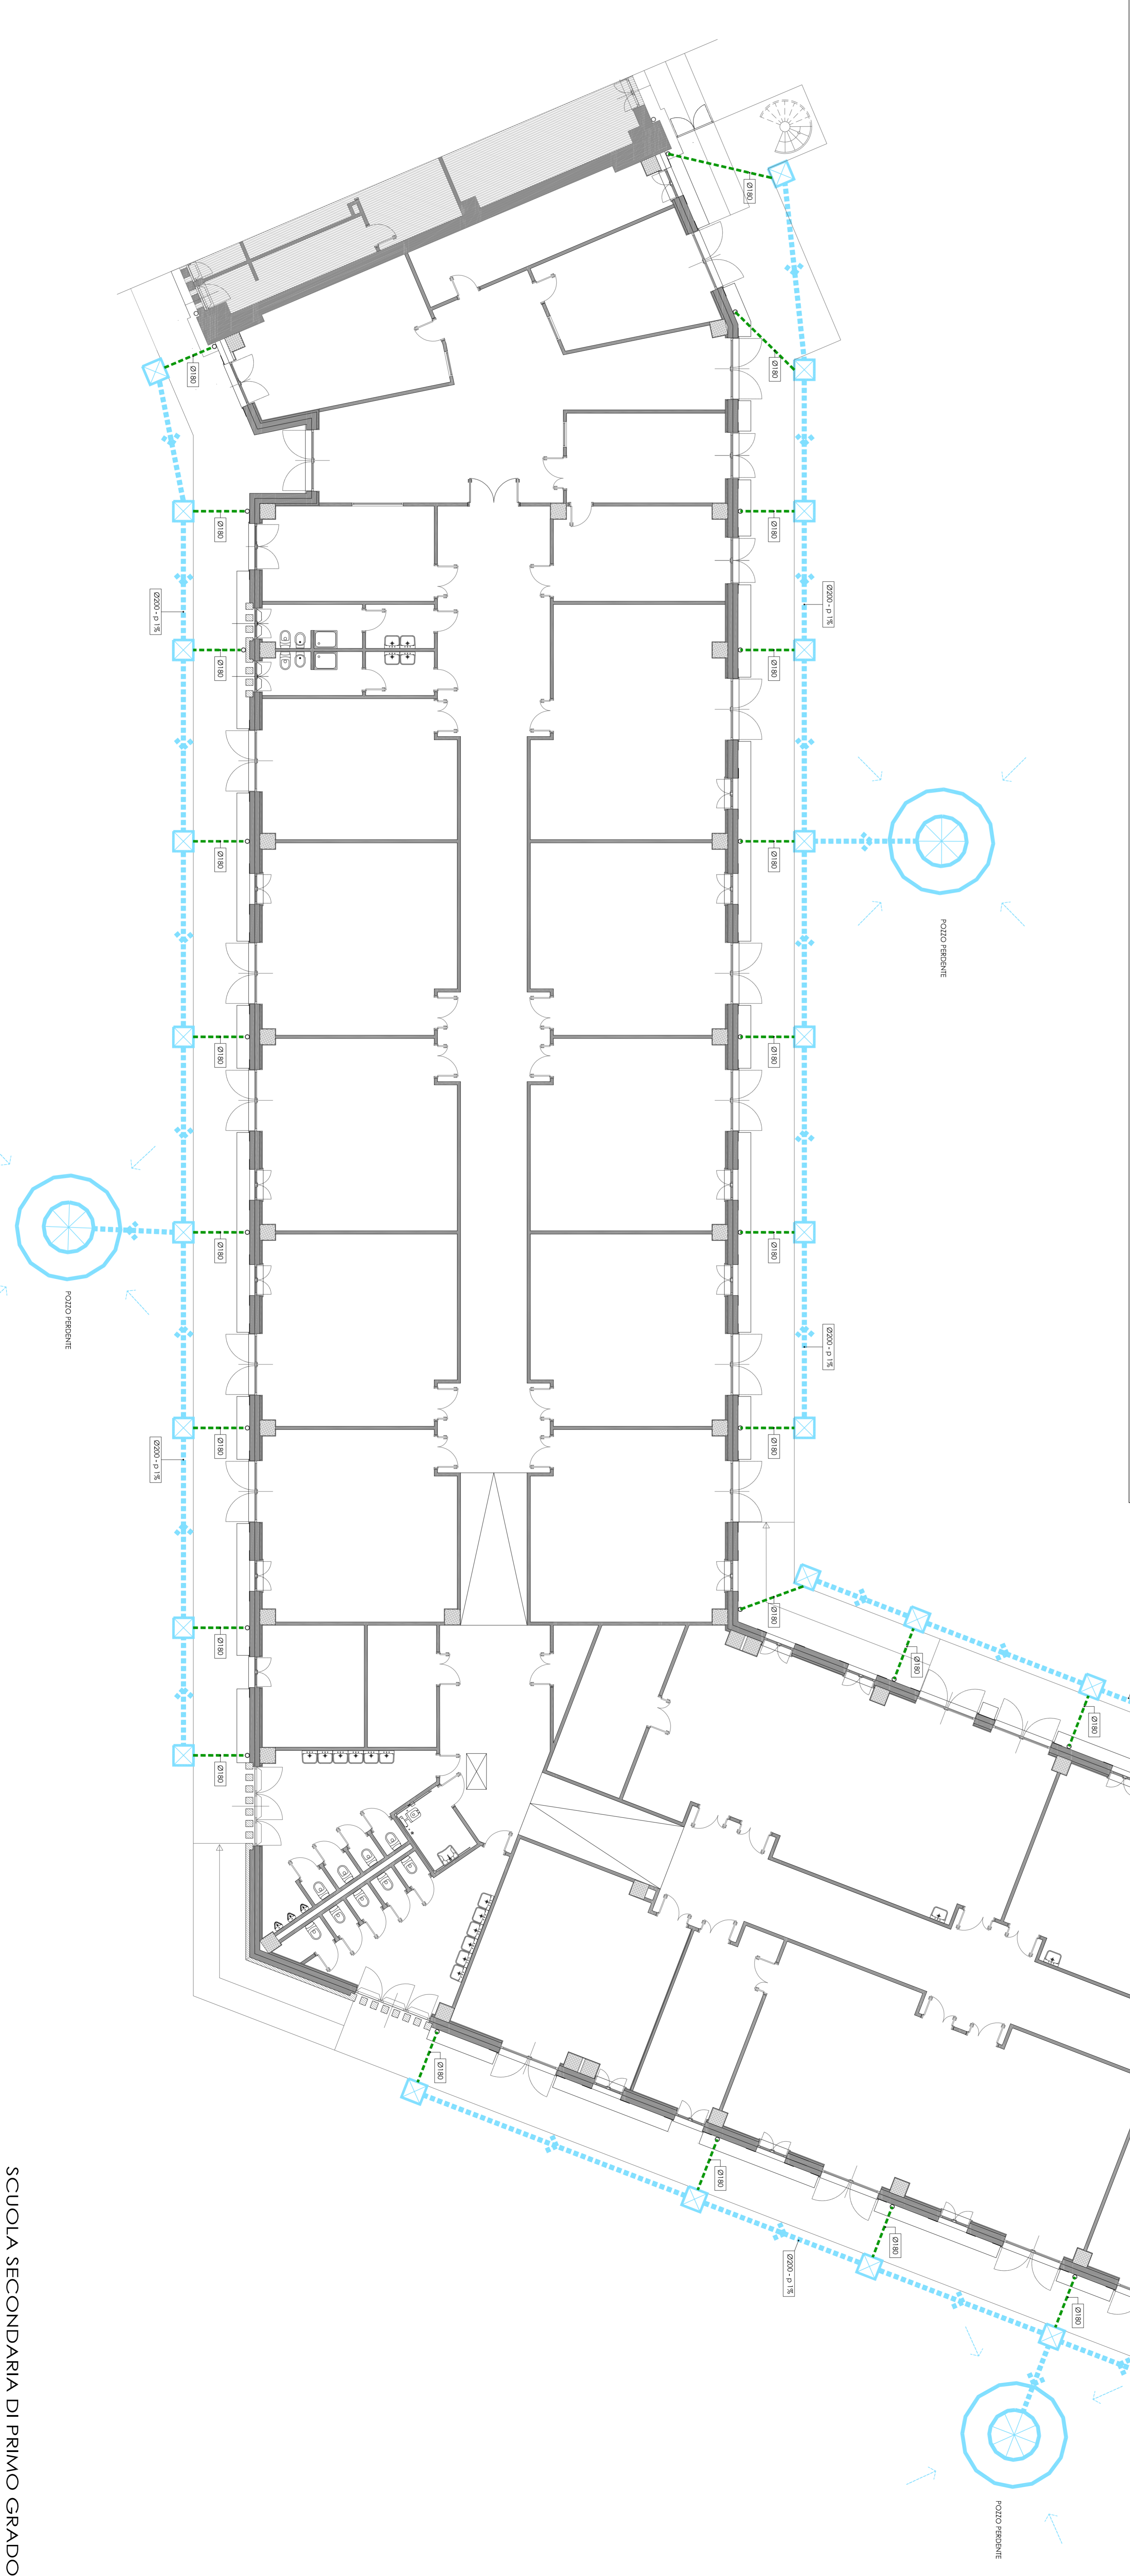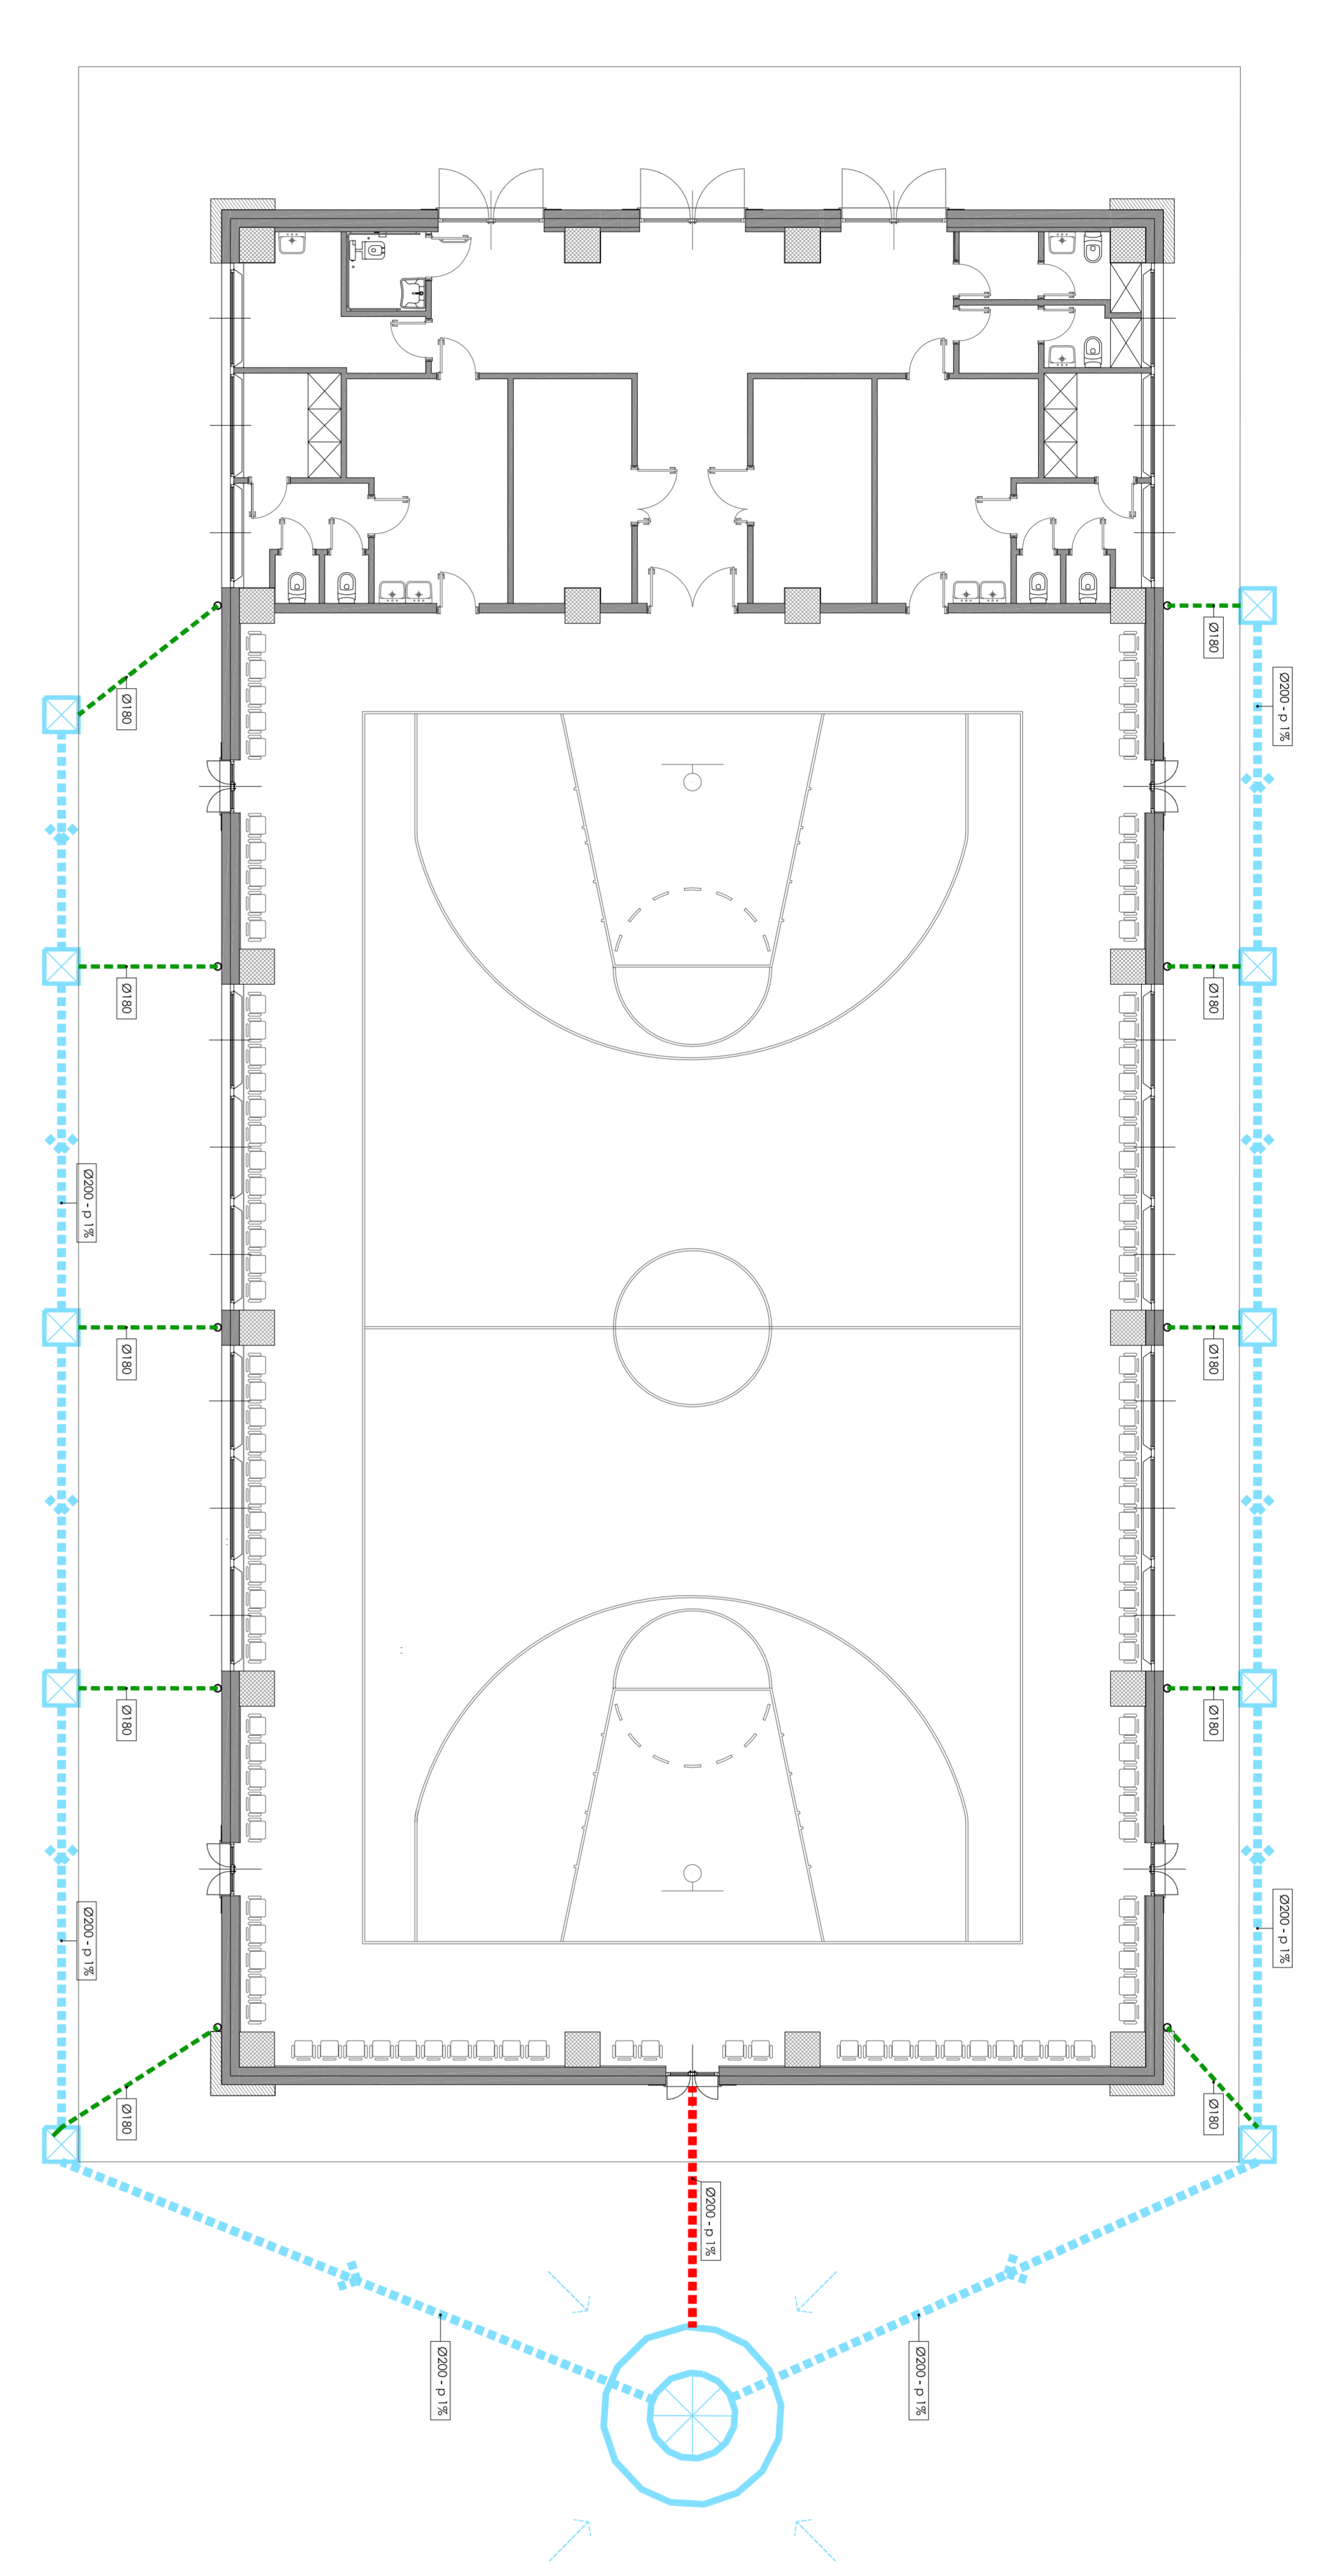

SCUOLA SECONDARIA DI PRIMO GRADO